


LISTA DE DESENHOS

Nº		ESCALA
01	PLANTA DE IMPLANTAÇÃO	1:200
02	PLANTA DA CAVE	1:100
03	PLANTA PISO 0	1:100
04	PLANTA PISO 1	1:100
05	PLANTA DE COBERTURA	1:100
06	ALÇADO NORTE E SUL	1:100
07	ALÇADO NASCENTE E POENTE	1:100
08	CORTES	1:100
09	CORTES	1:100
10	MURO CONFINANTE COM A VIA PÚBLICA	1:50
11	PORMENOR DA PORTA DE ENTRADA	1:25
12	PORMENOR DO VÃO	1:25
13	CORTE PELA FACHADA	1:25

LEGENDA DAS PEÇAS DESENHADAS	
	INDICAÇÃO DE ENTRADA
	COTA DE SOLEIRA EM PLANTA (LIMPO E TOSCO)
	COTA DE SOLEIRA EM CORTES E ALÇADOS
	INDICAÇÃO DA SECÇÃO
	EXTREMA DO LOTE
	ÁREA DE IMPLANTAÇÃO (AIMP)
	POLÍGONO DE IMPLANTAÇÃO


ÁREA DO LOTE	
	477,50 m2
AREA PERMEÁVEL	
31,53%	150,56 m2
IMPLANTAÇÃO	
	120,77 m2
ÁREAS BRUTAS	
DESIGNAÇÃO	Área Bruta m2
PISO 0	121,32 m2
PISO 1	115,20 m2
TOTAL	236,52 m2

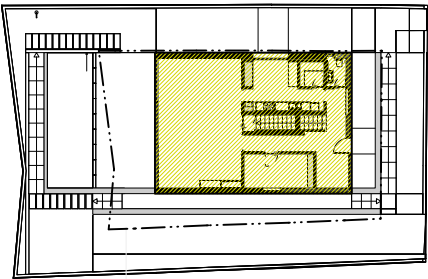


ÁREA DE IMPLANTAÇÃO
1:500




- ÁREA PERMEÁVEL 100% (125.06 M2)
- ÁREA PERMEÁVEL >30% (85.00 M2)

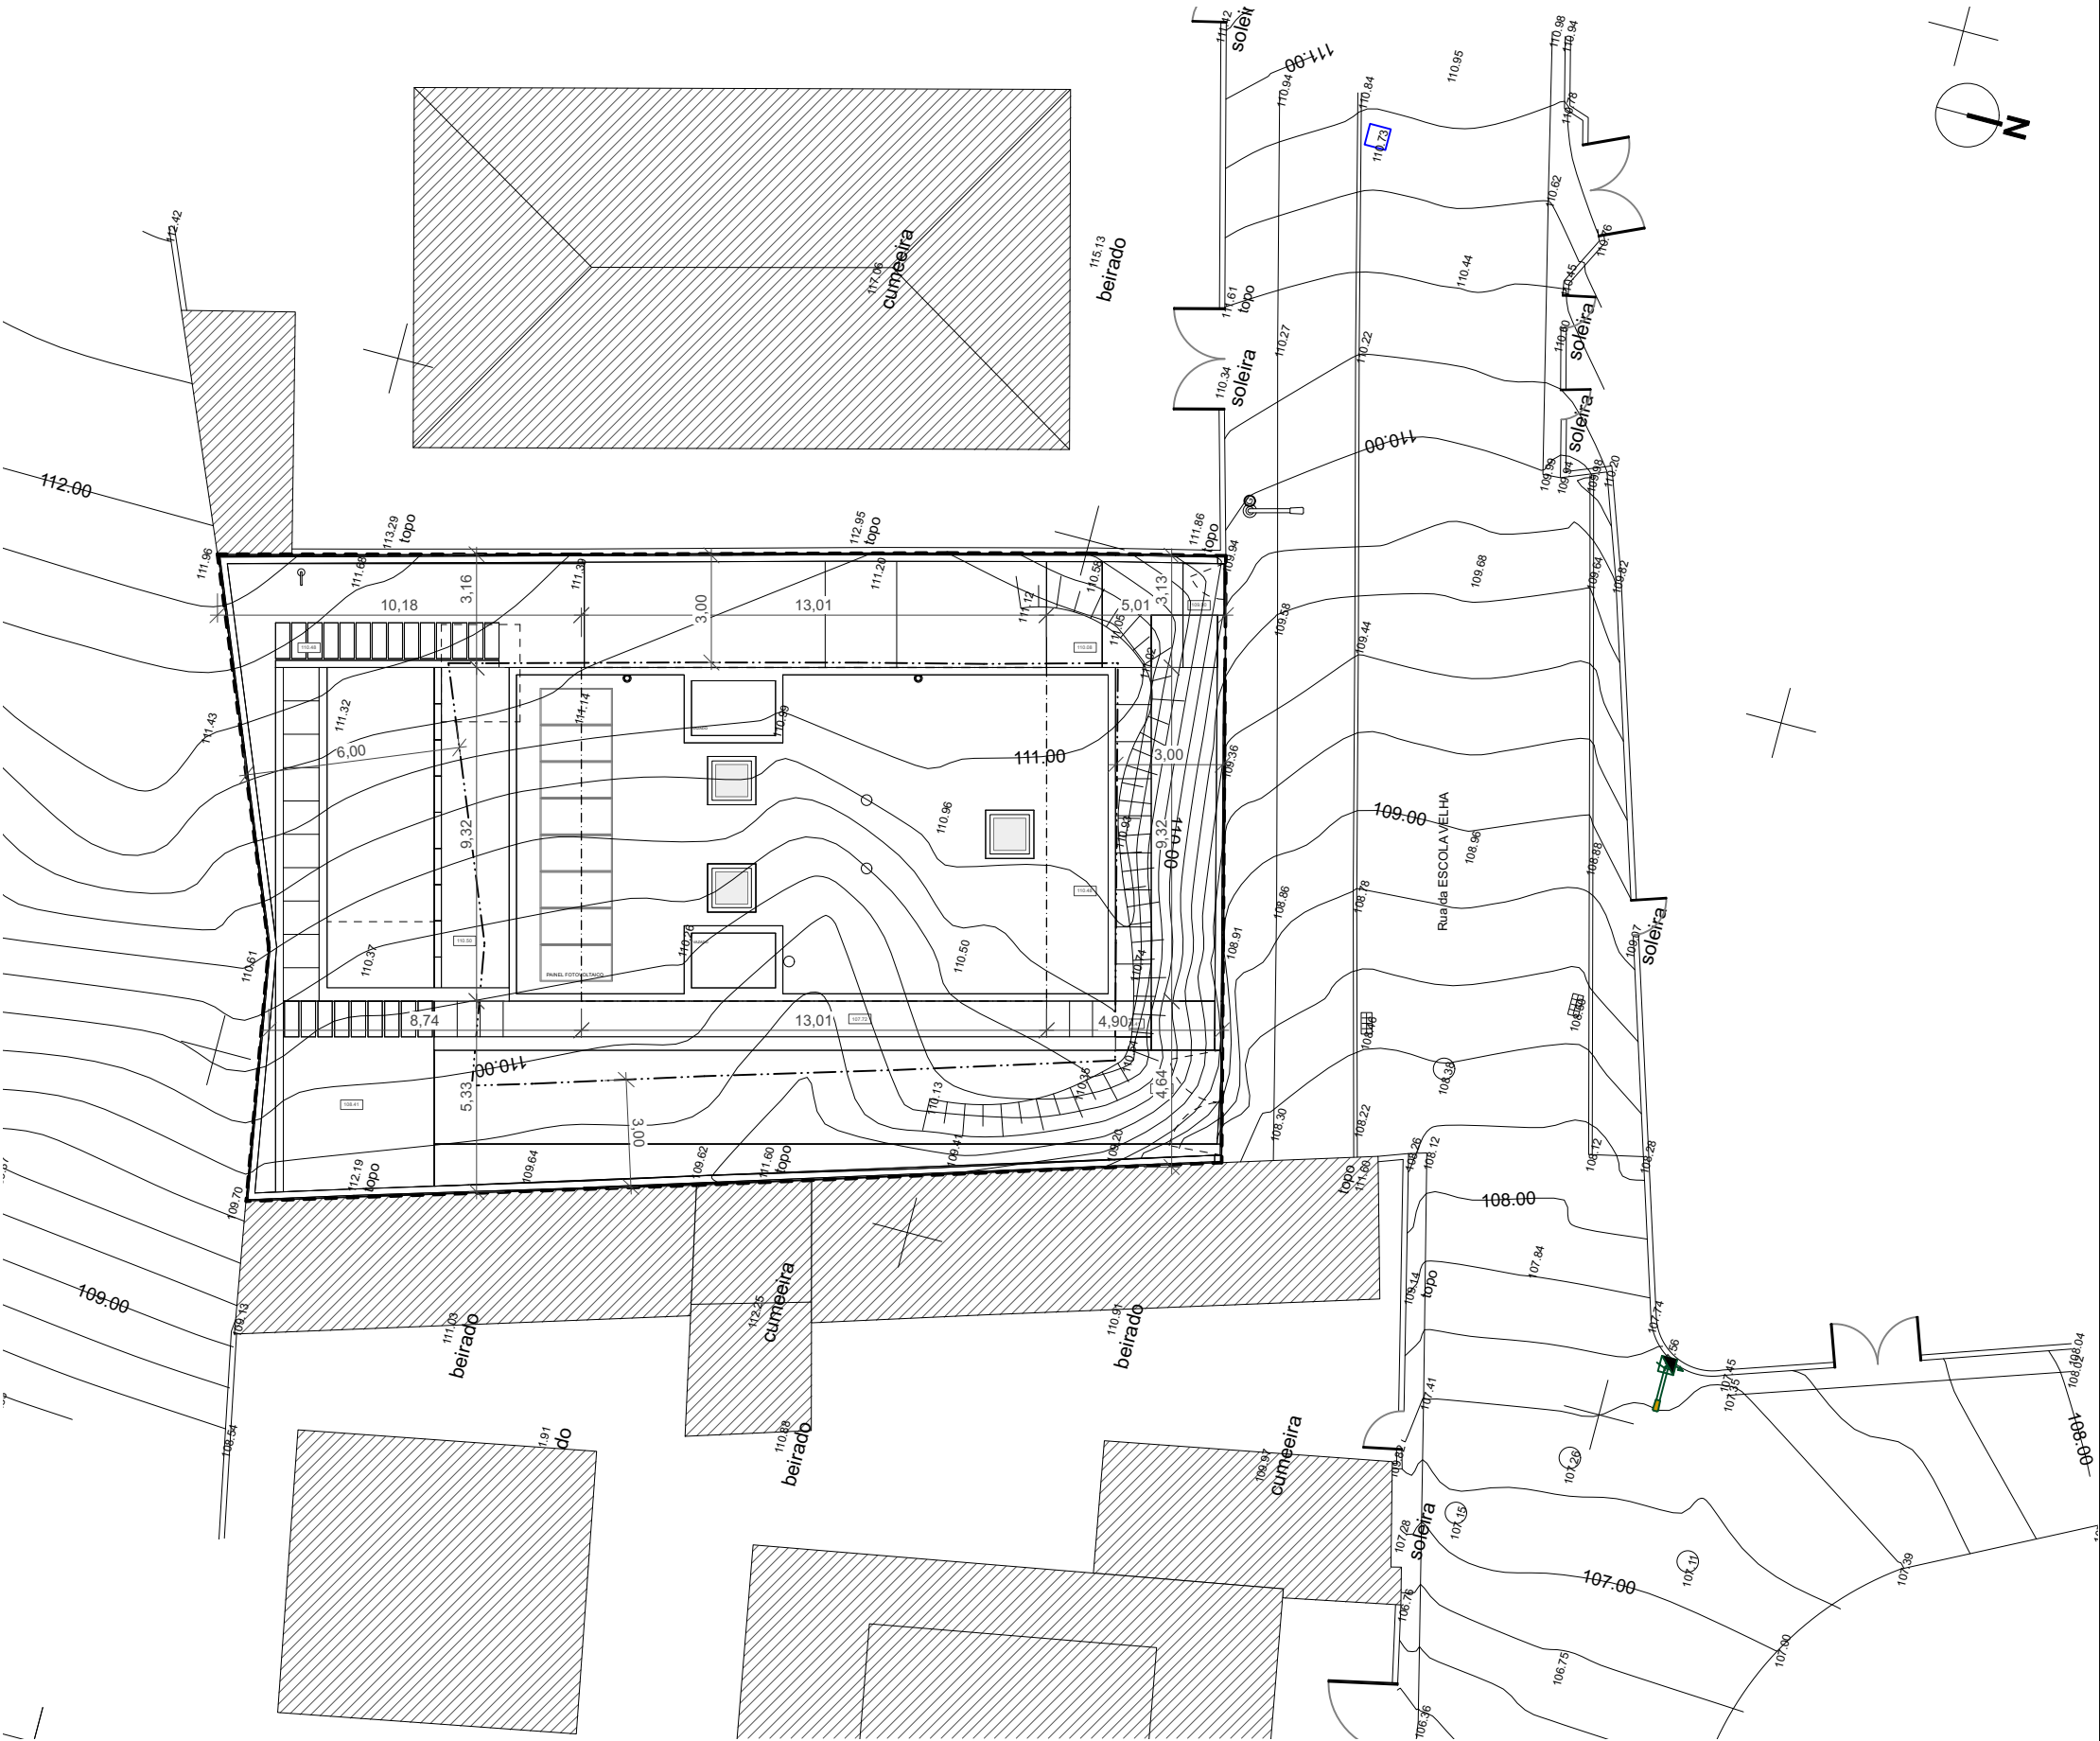

PLANTA DE IMPLANTAÇÃO SOBRE TOPOGRAFIA
1:200

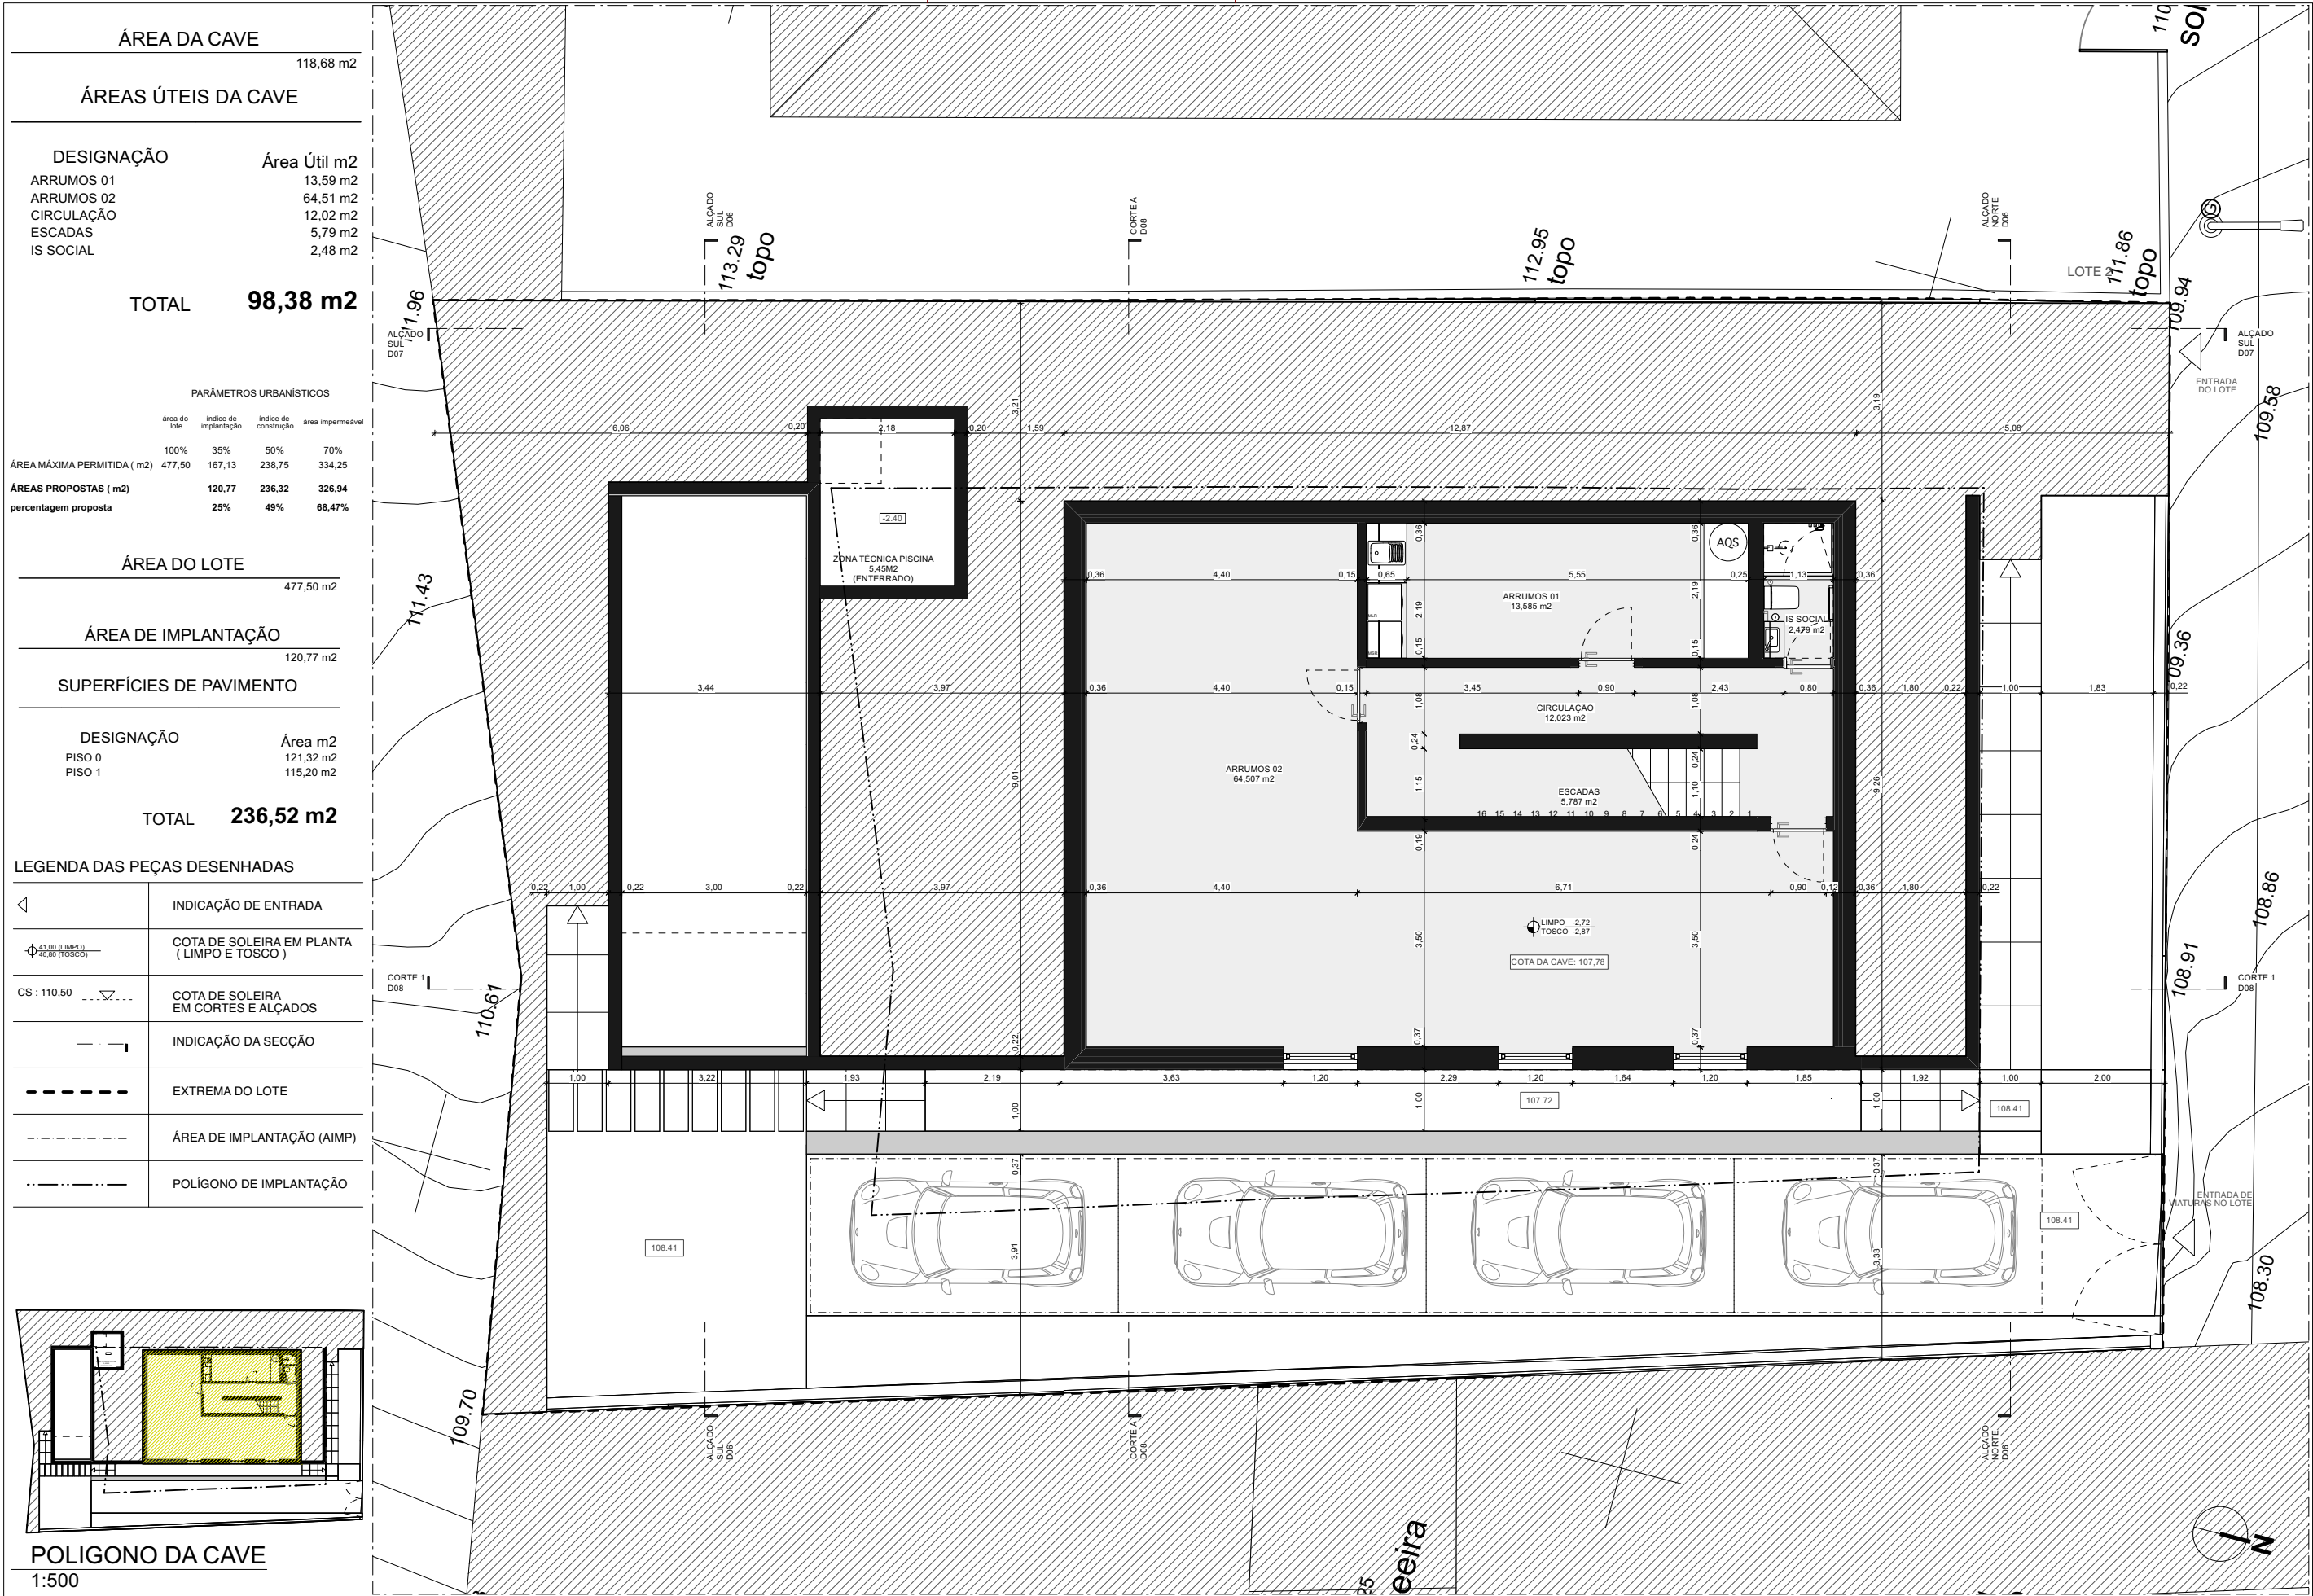

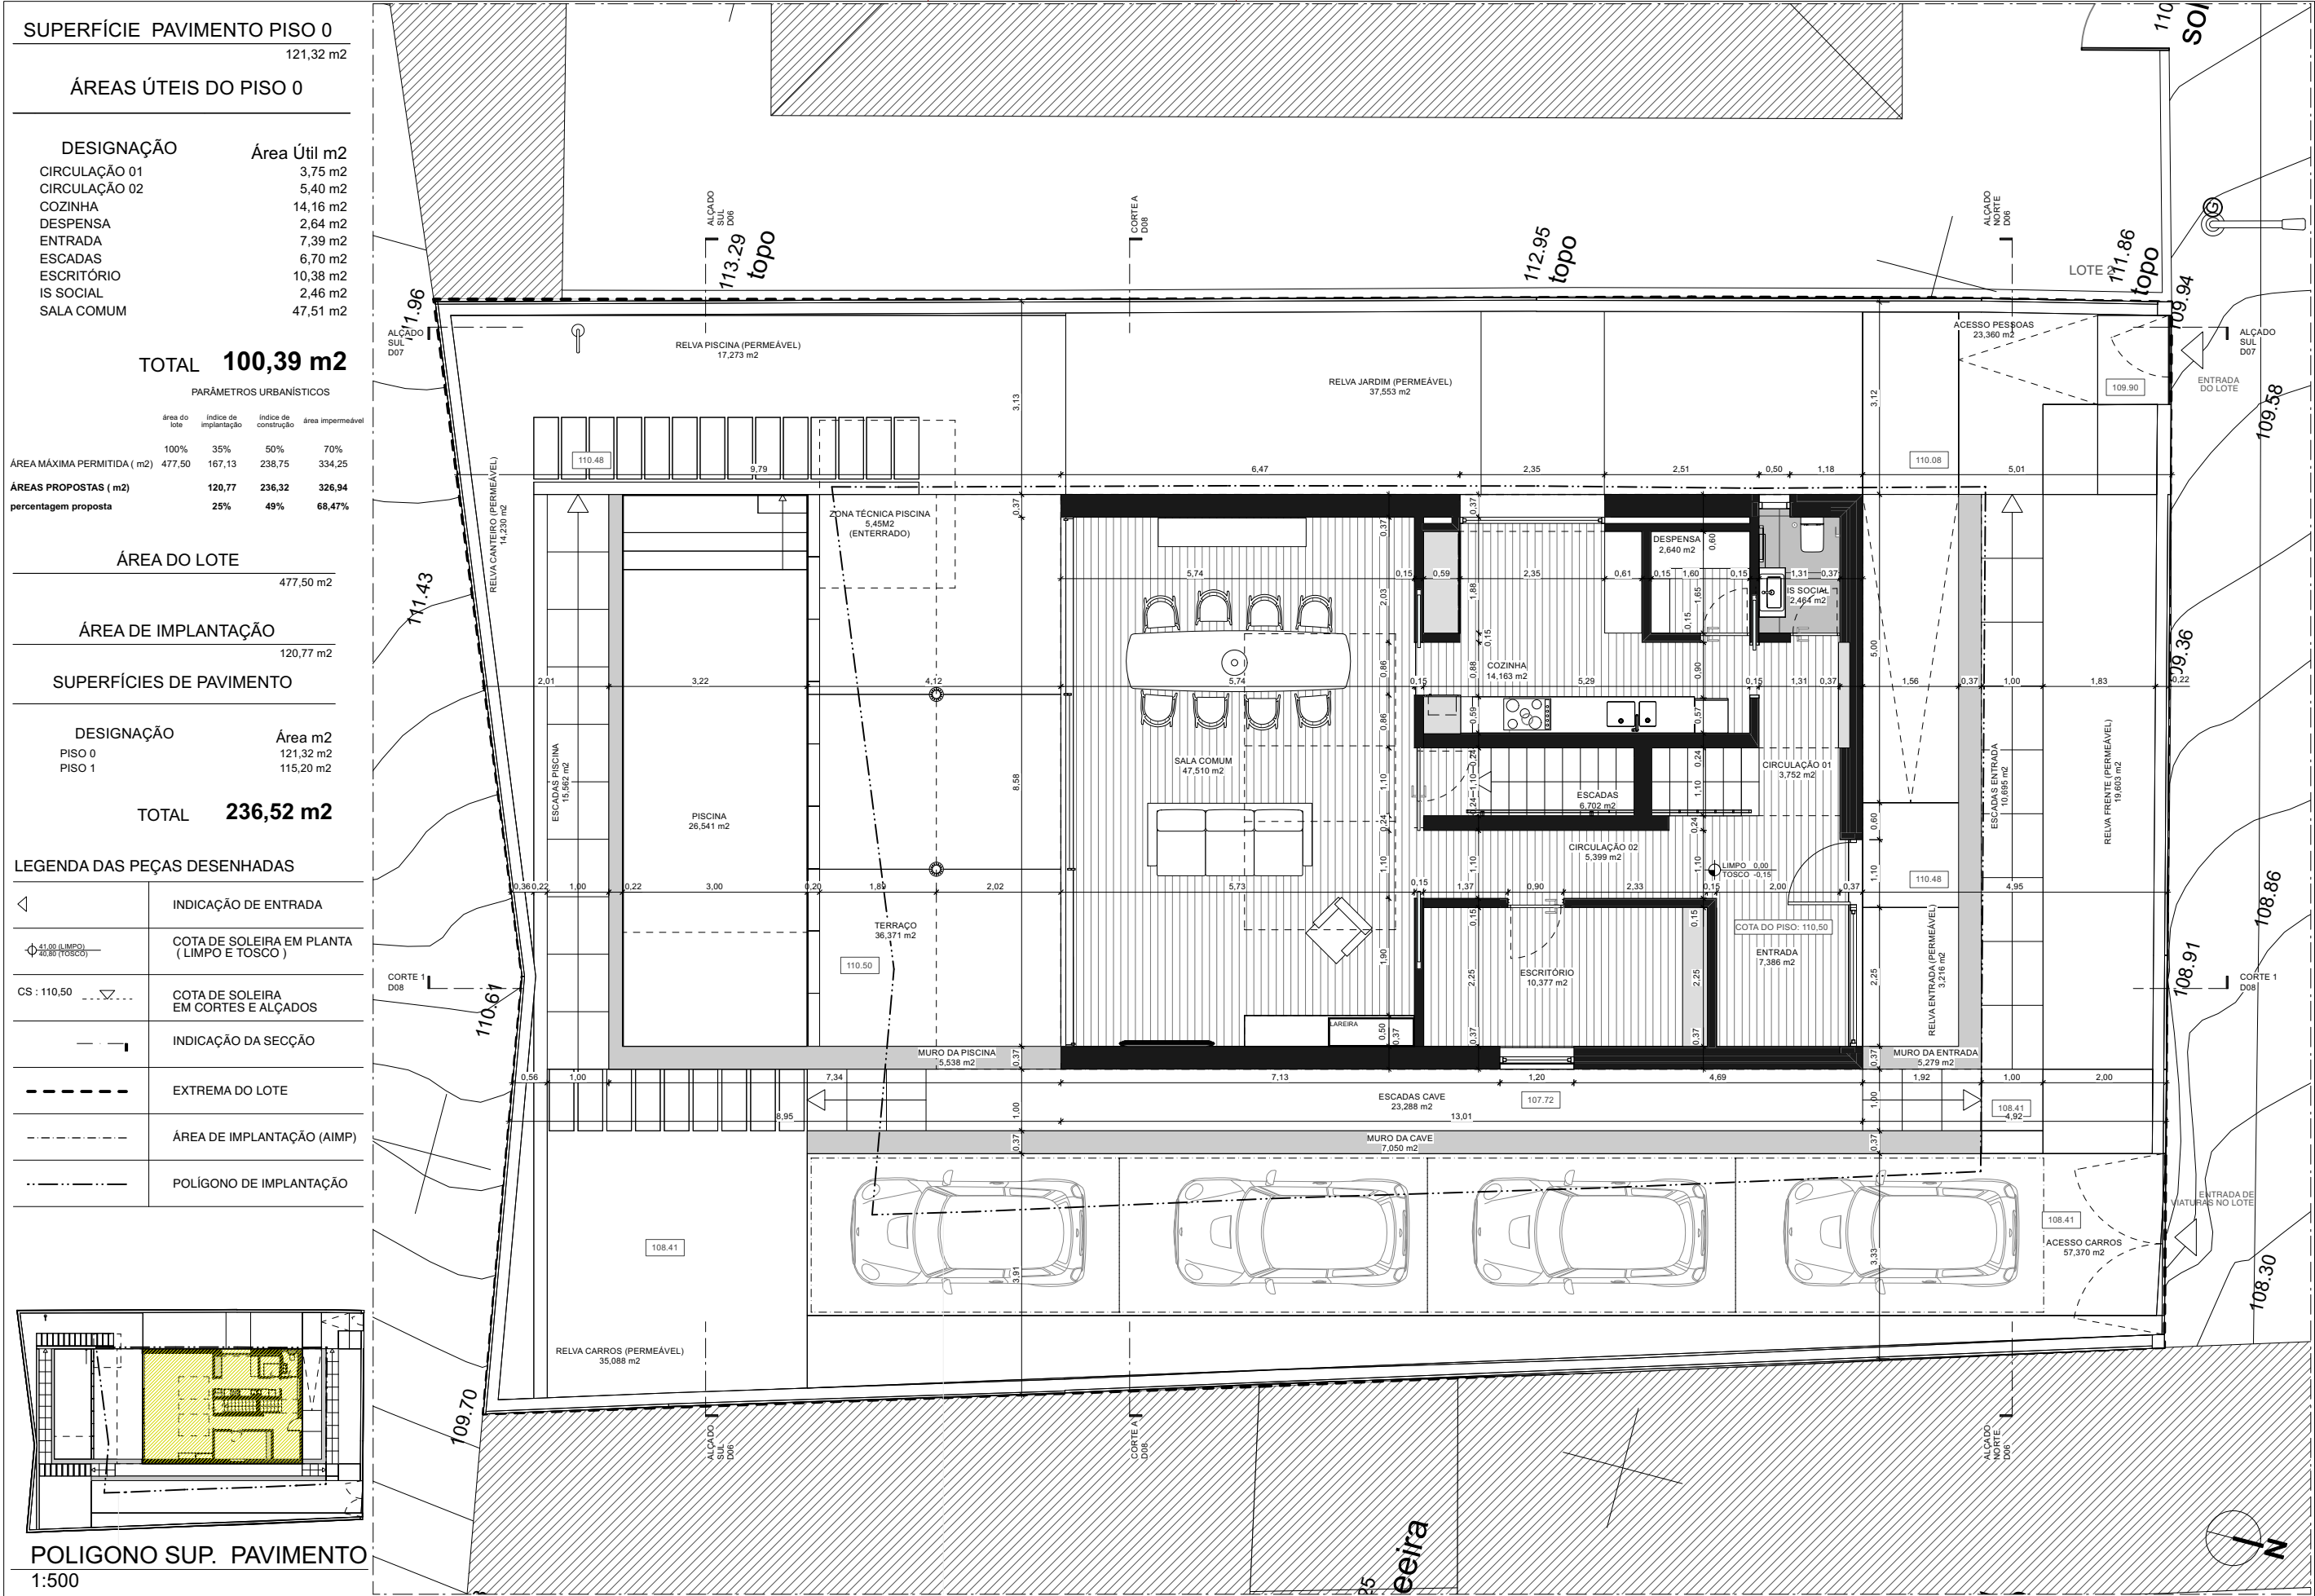

115,20 m2



TOTAL **88,35 m2**

477,50 m2

120,77 m2


TOTAL **236,52 m2**

	INDICAÇÃO DE ENTRADA
	COTA DE SOLEIRA EM PLANTA (LIMPO E TOSCO)
CS : 110.50	COTA DE SOLEIRA EM CORTES E ALÇADOS
	INDICAÇÃO DA SECÇÃO
	EXTREMA DO LOTE
	ÁREA DE IMPLANTAÇÃO (AIMP)
	POLÍGONO DE IMPLANTAÇÃO

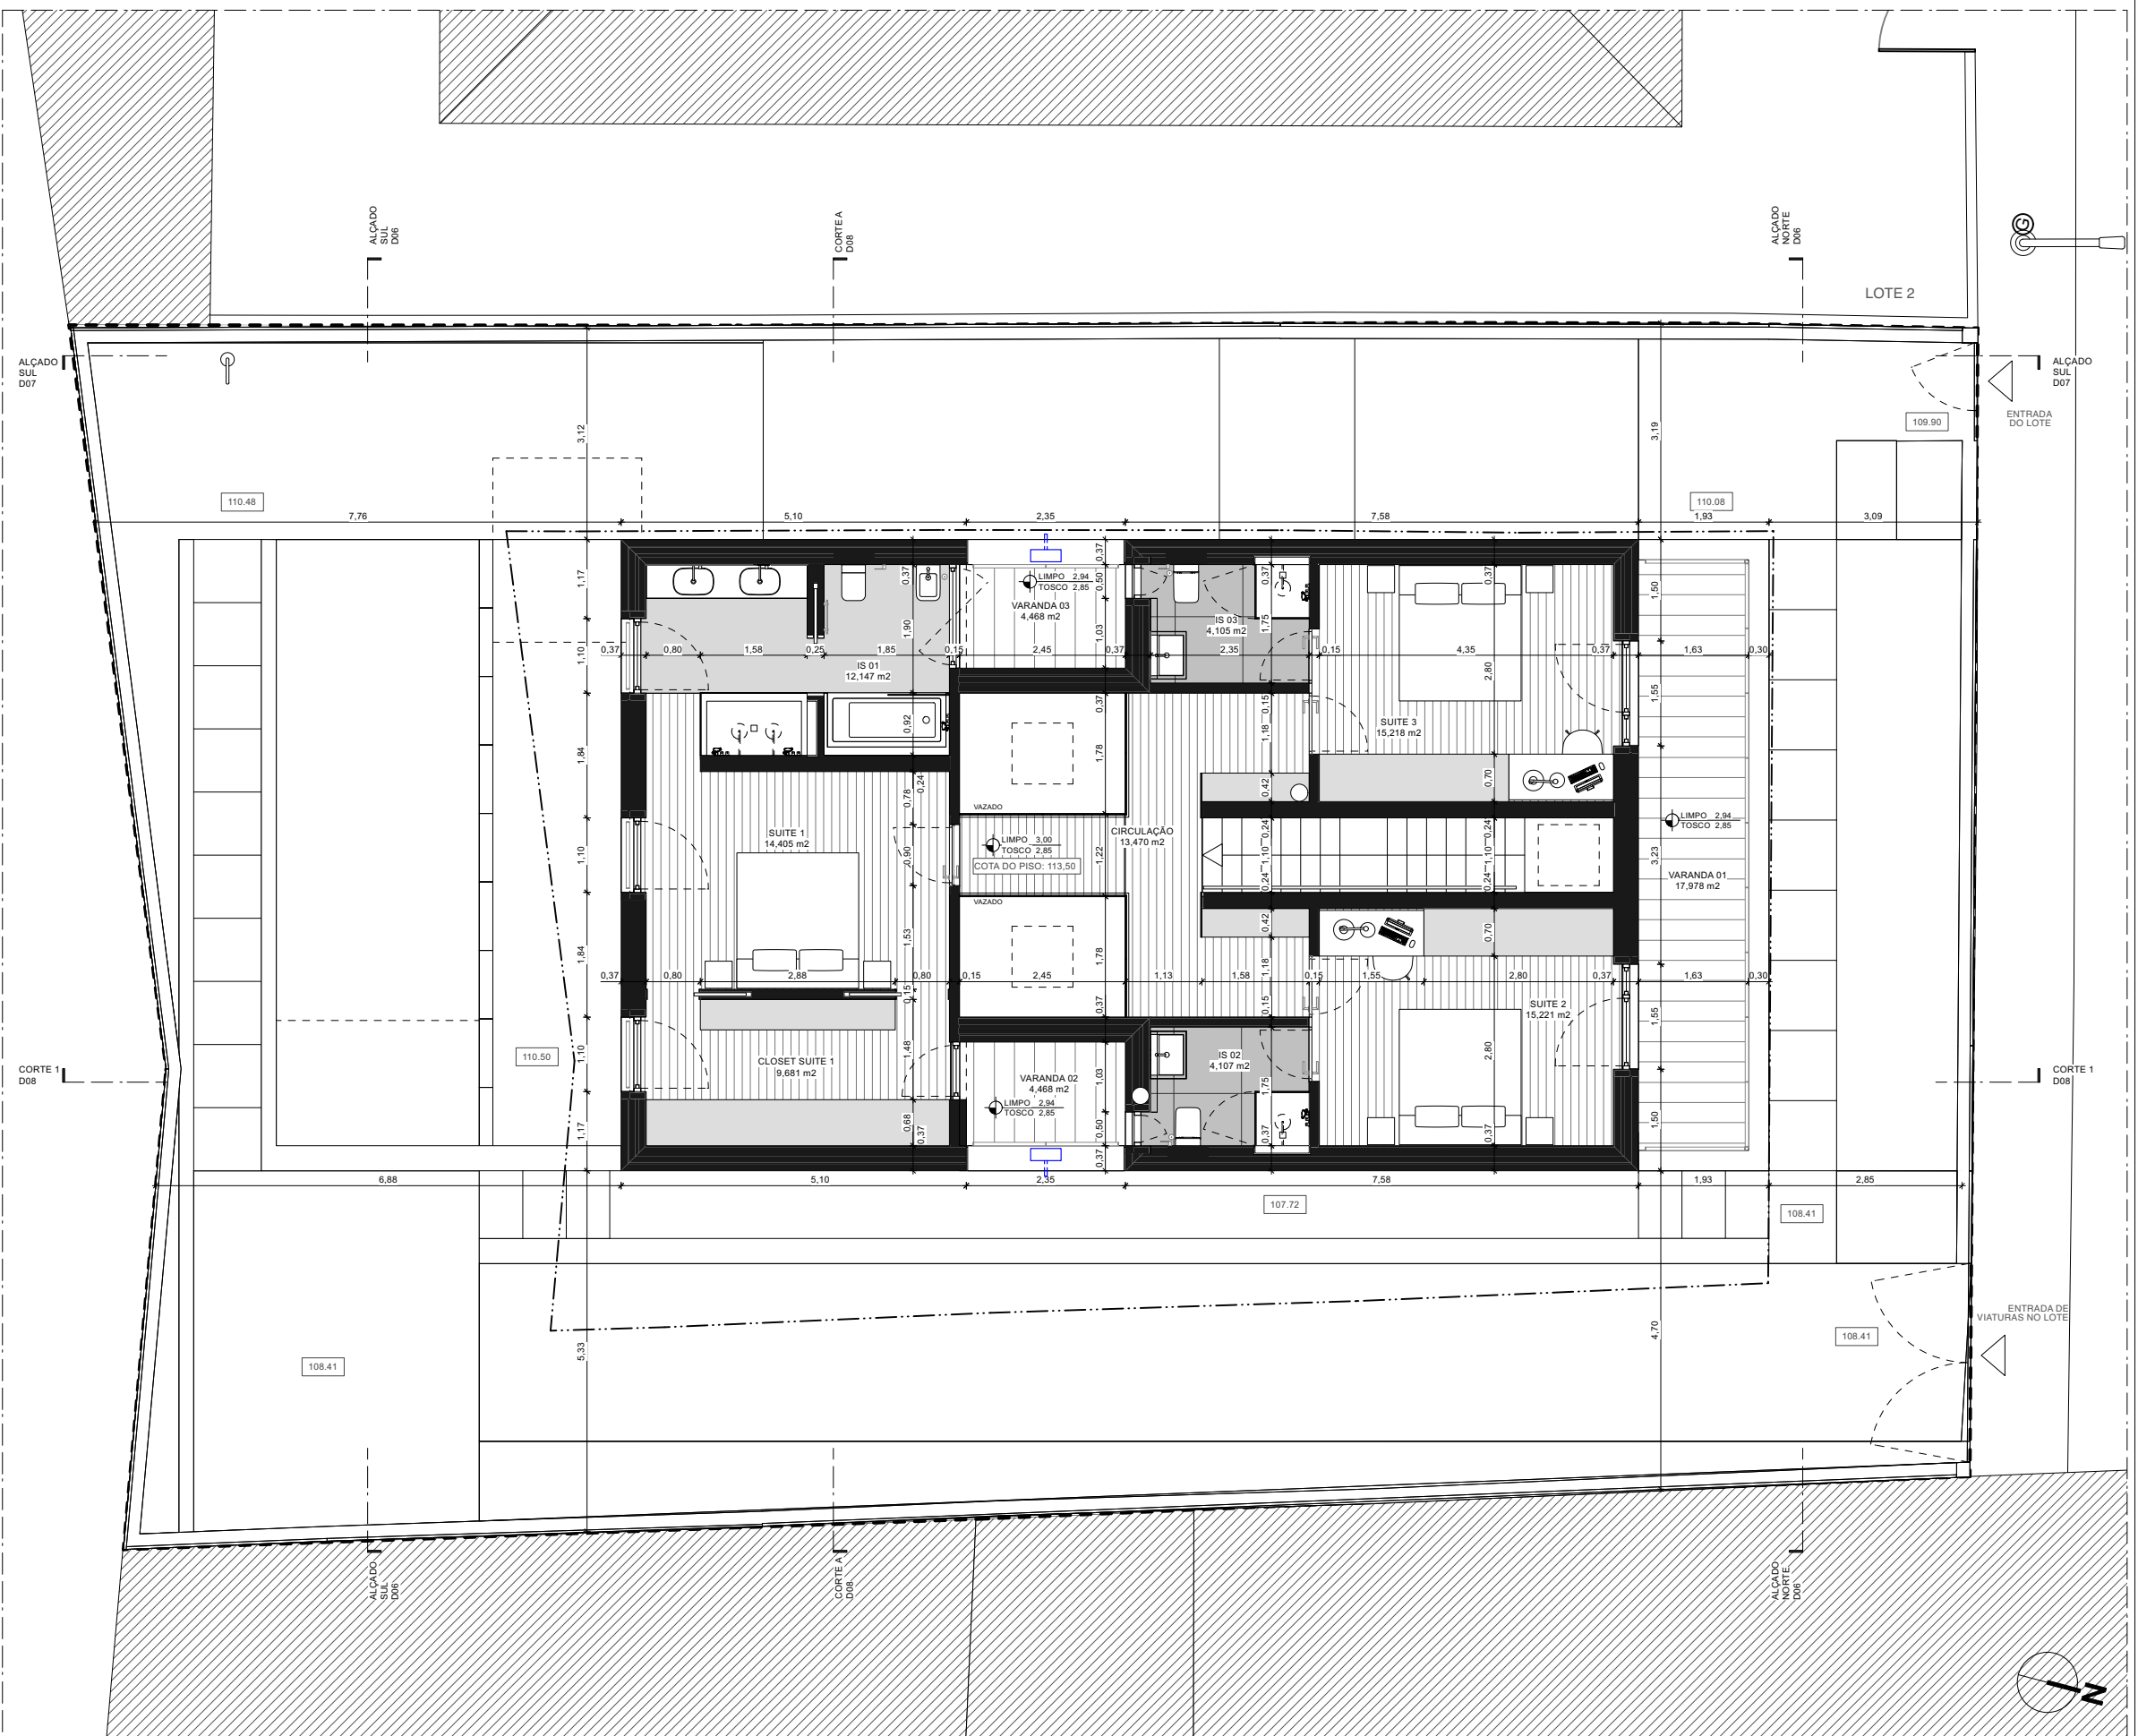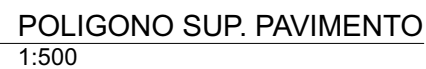



LEGENDA DAS PEÇAS DESENHADAS

	INDICAÇÃO DE ENTRADA
	COTA DE SOLEIRA EM PLANTA (LIMPO E TOSCO)
	COTA DE SOLEIRA EM CORTES E ALÇADOS
	INDICAÇÃO DA SECÇÃO
	EXTREMA DO LOTE
	ÁREA DE IMPLANTAÇÃO (AIMP)
	POLIGONO DE IMPLANTAÇÃO

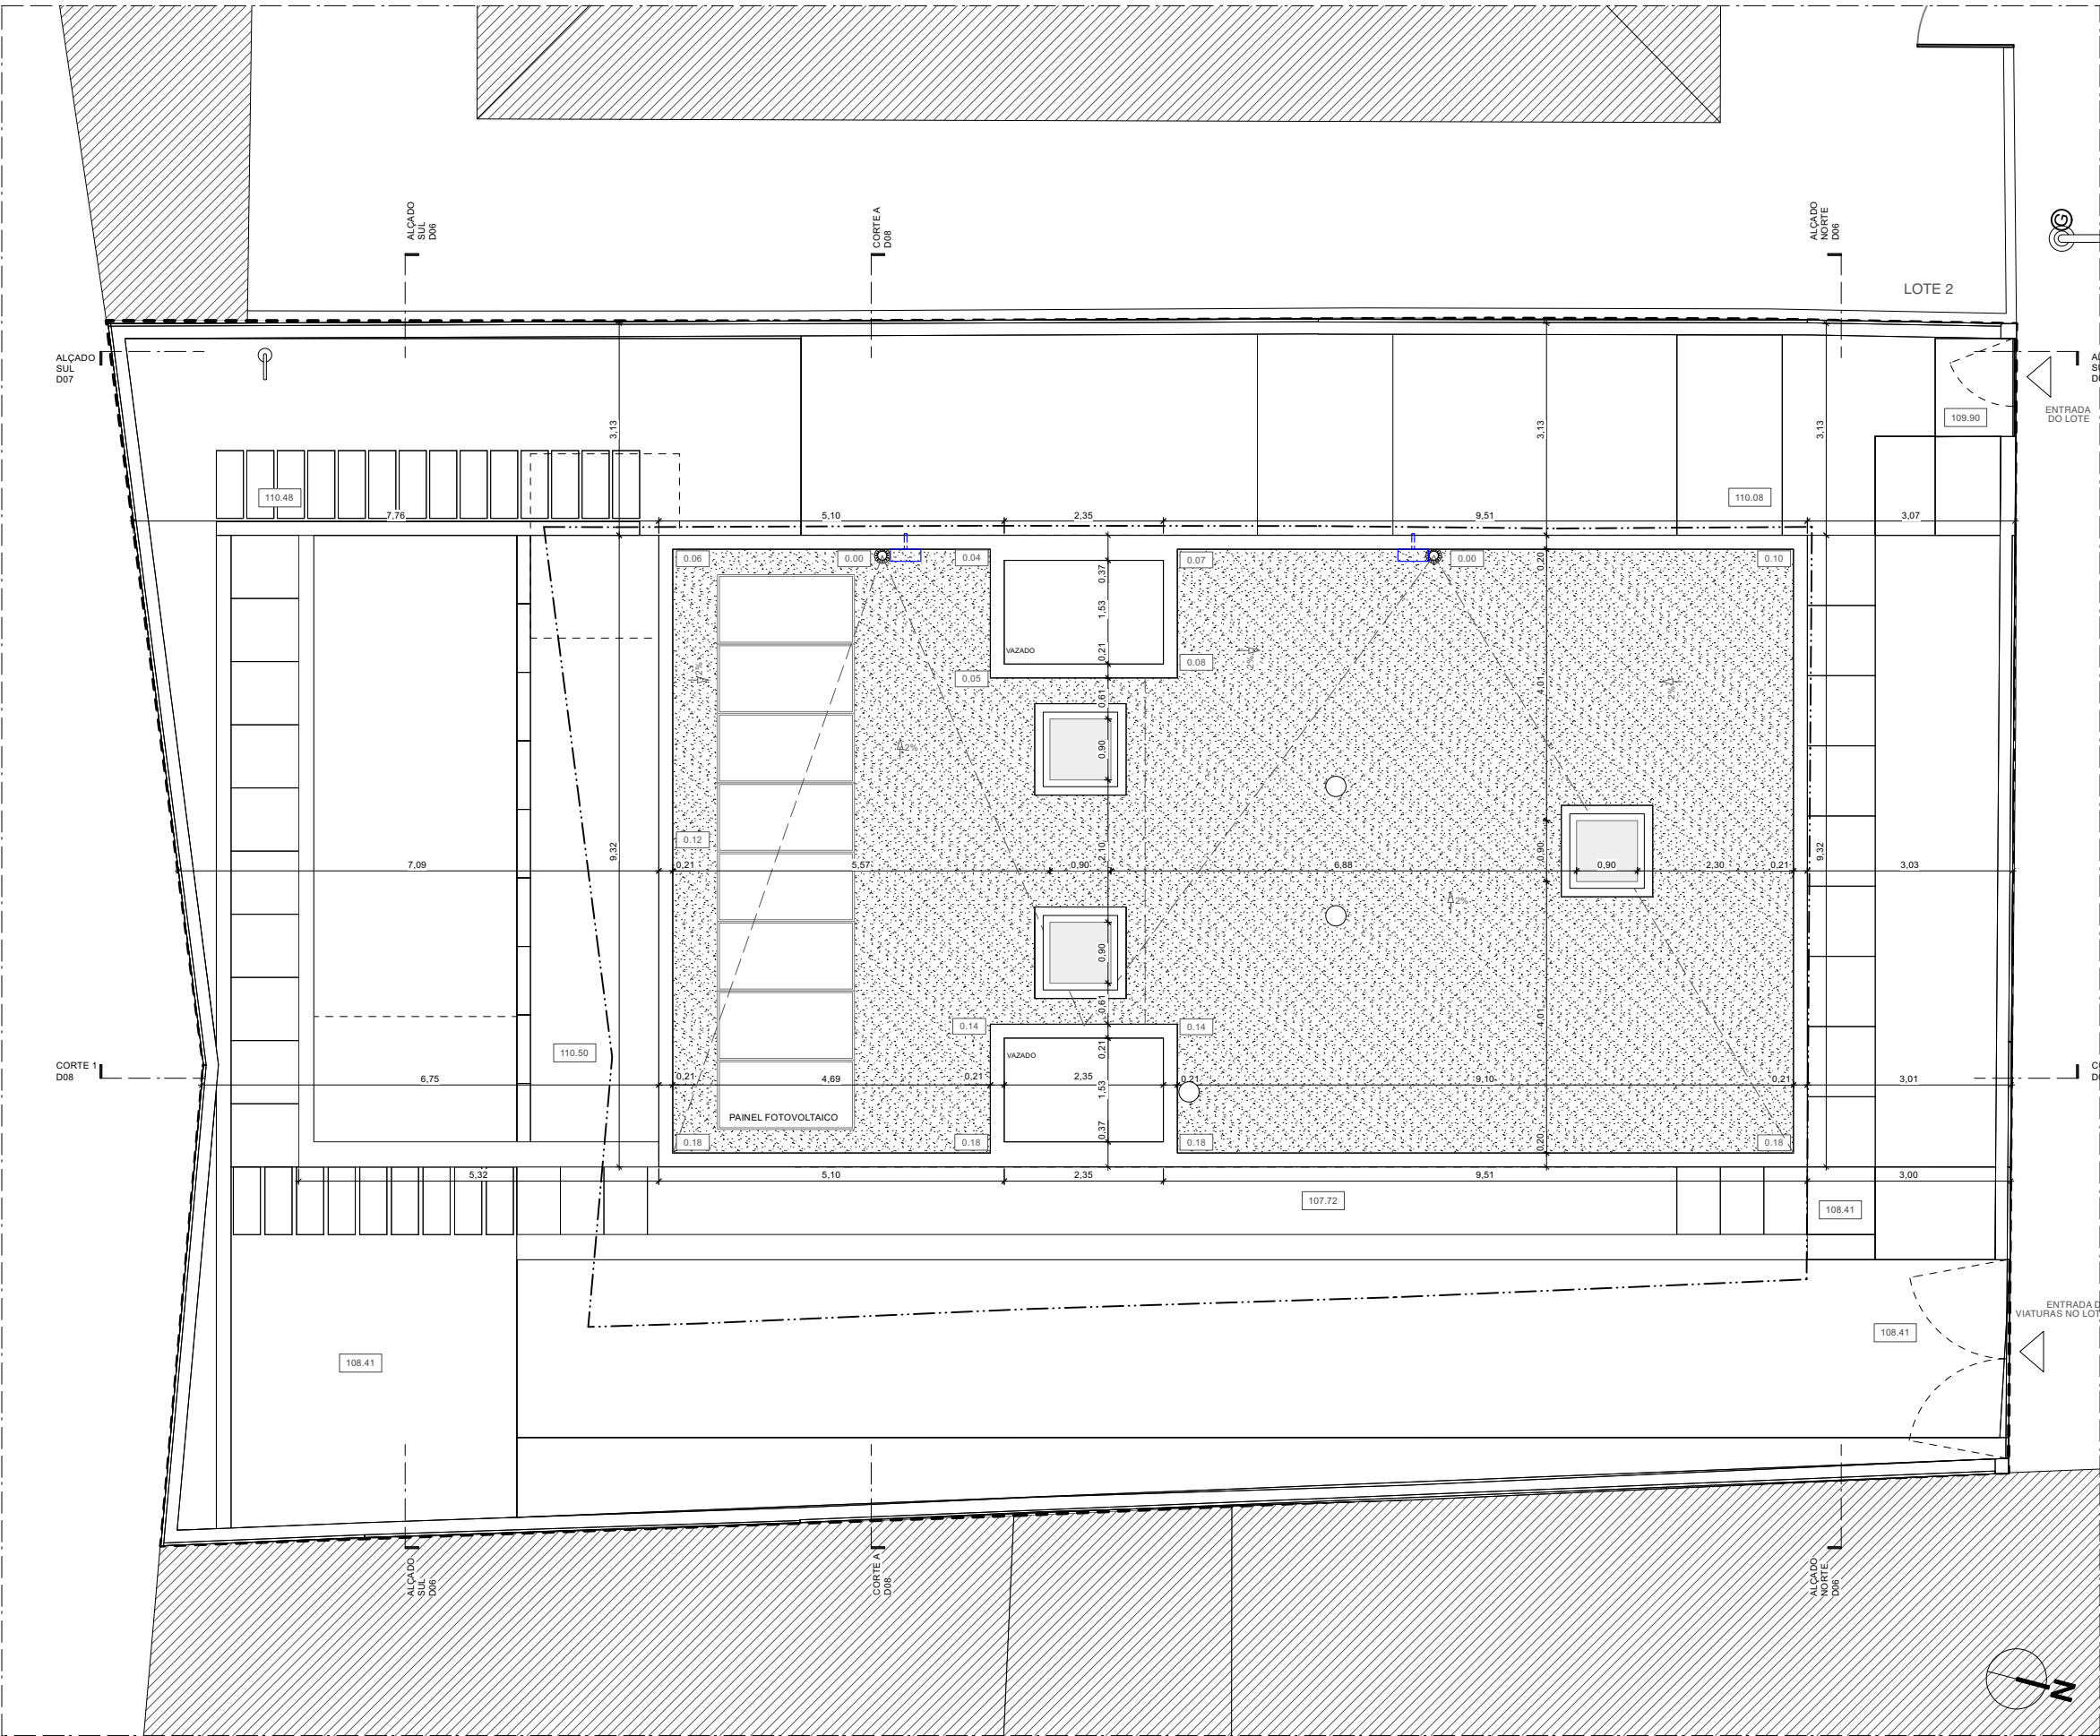


ACABAMENTO DAS FACHADAS


- 1. SISTEMA CAPOTO PINTADO RAL 7044
- 2. CAIXILHO E ALUMINIO ANODIZADO,ACETINADO A PRETO C/ VIDRO DUPLO
- 3. CHAMINÉ EM AÇO METALIZADO E PINTADO A RAL 7044
- 4. REBOCO CINZA
- 5. PERFIL U 20X20MM
- 6. RUFO METÁLICO DESPOLIDO
- 7. GUARDA EM FERRO METALIZADO E PINTADO RAL 7044

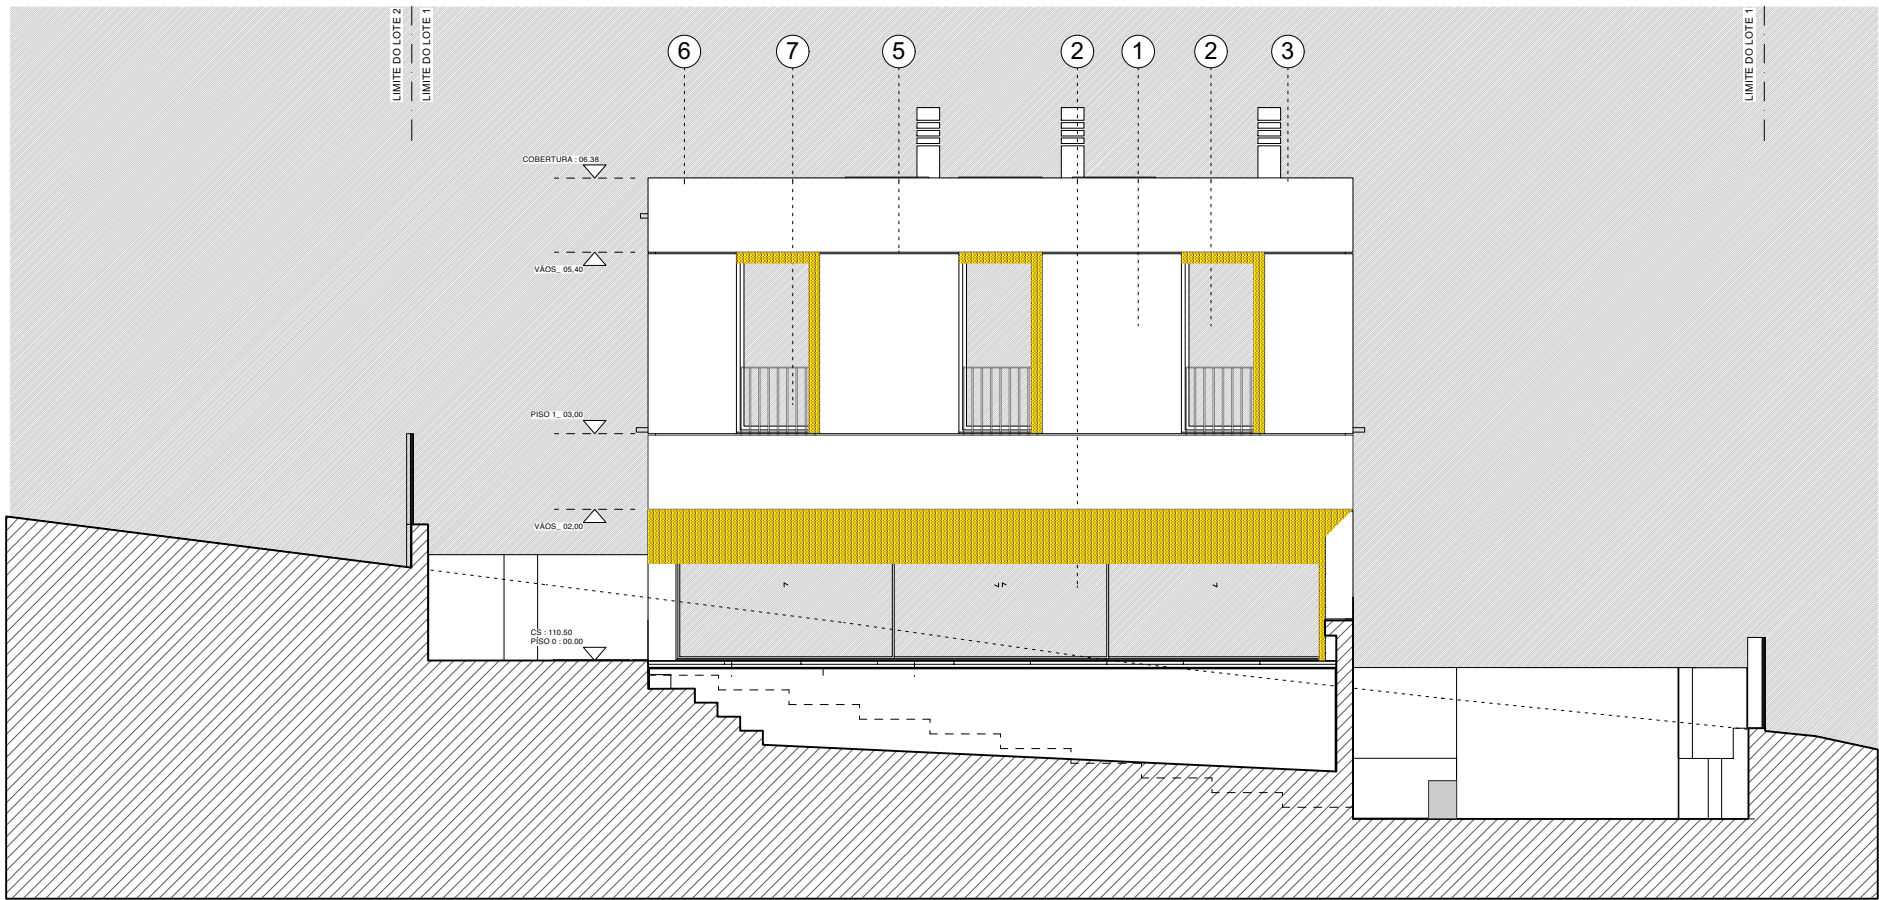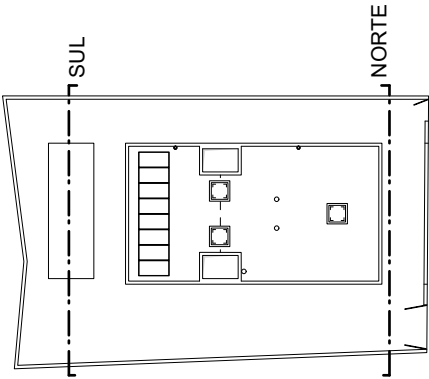


ALÇADO A SUL
1:100

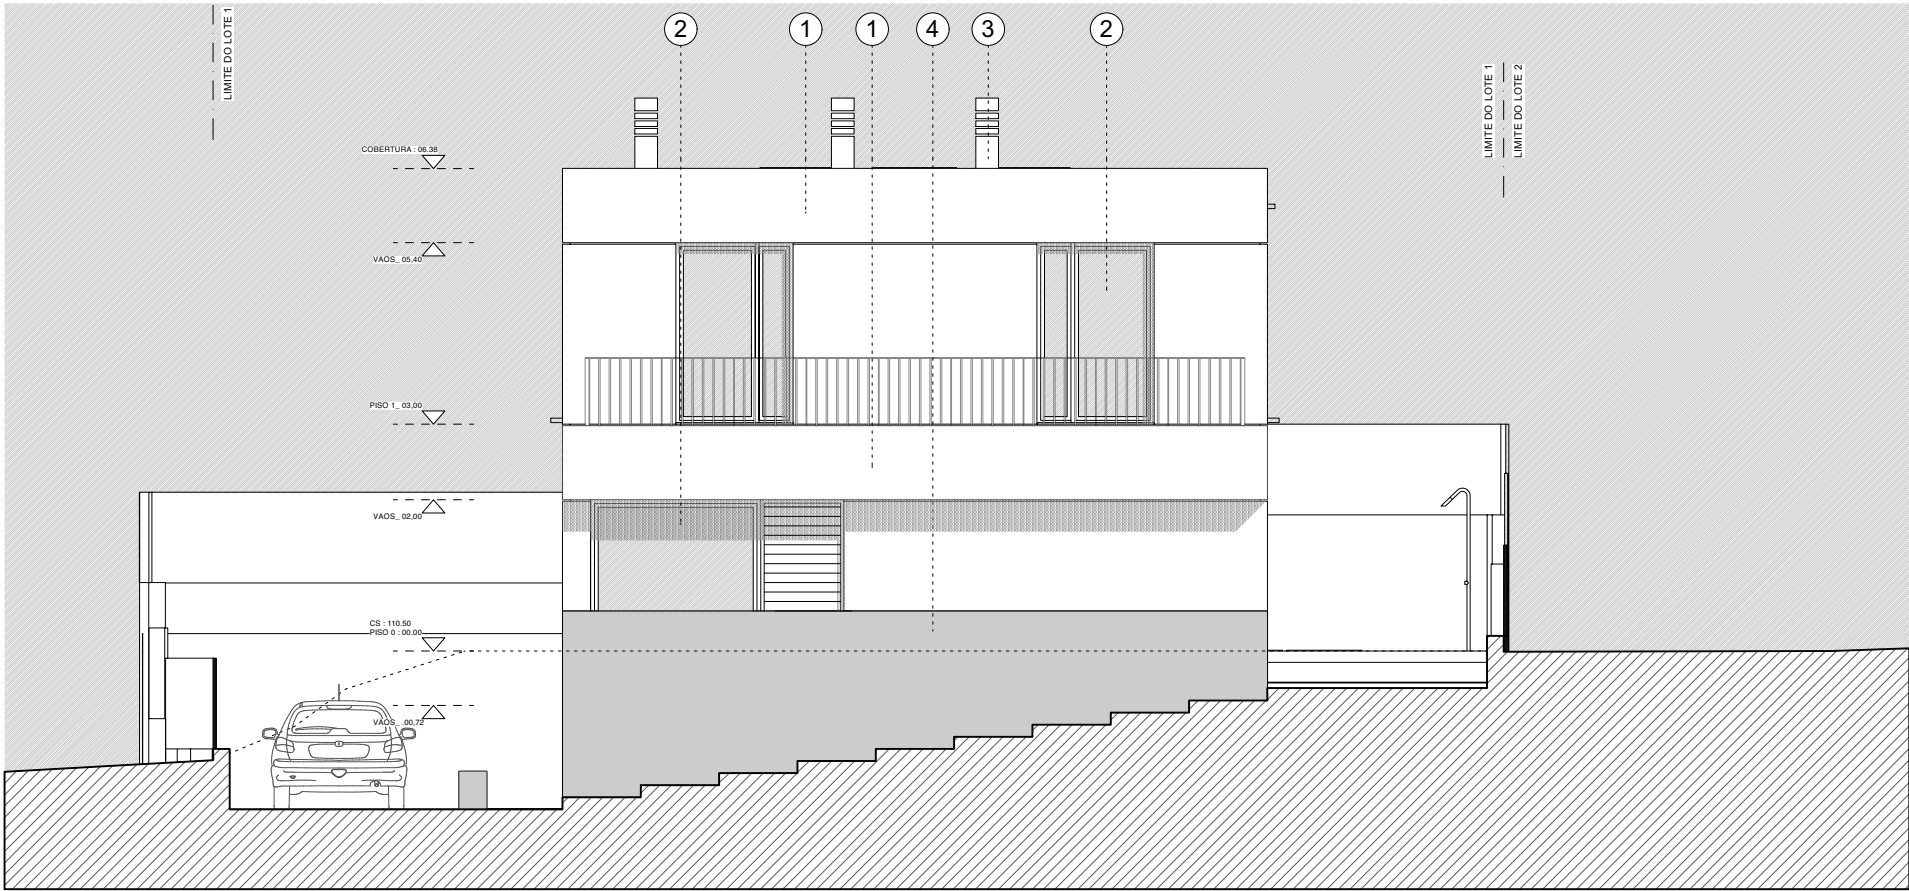

ALÇADO A NORTE
1:100

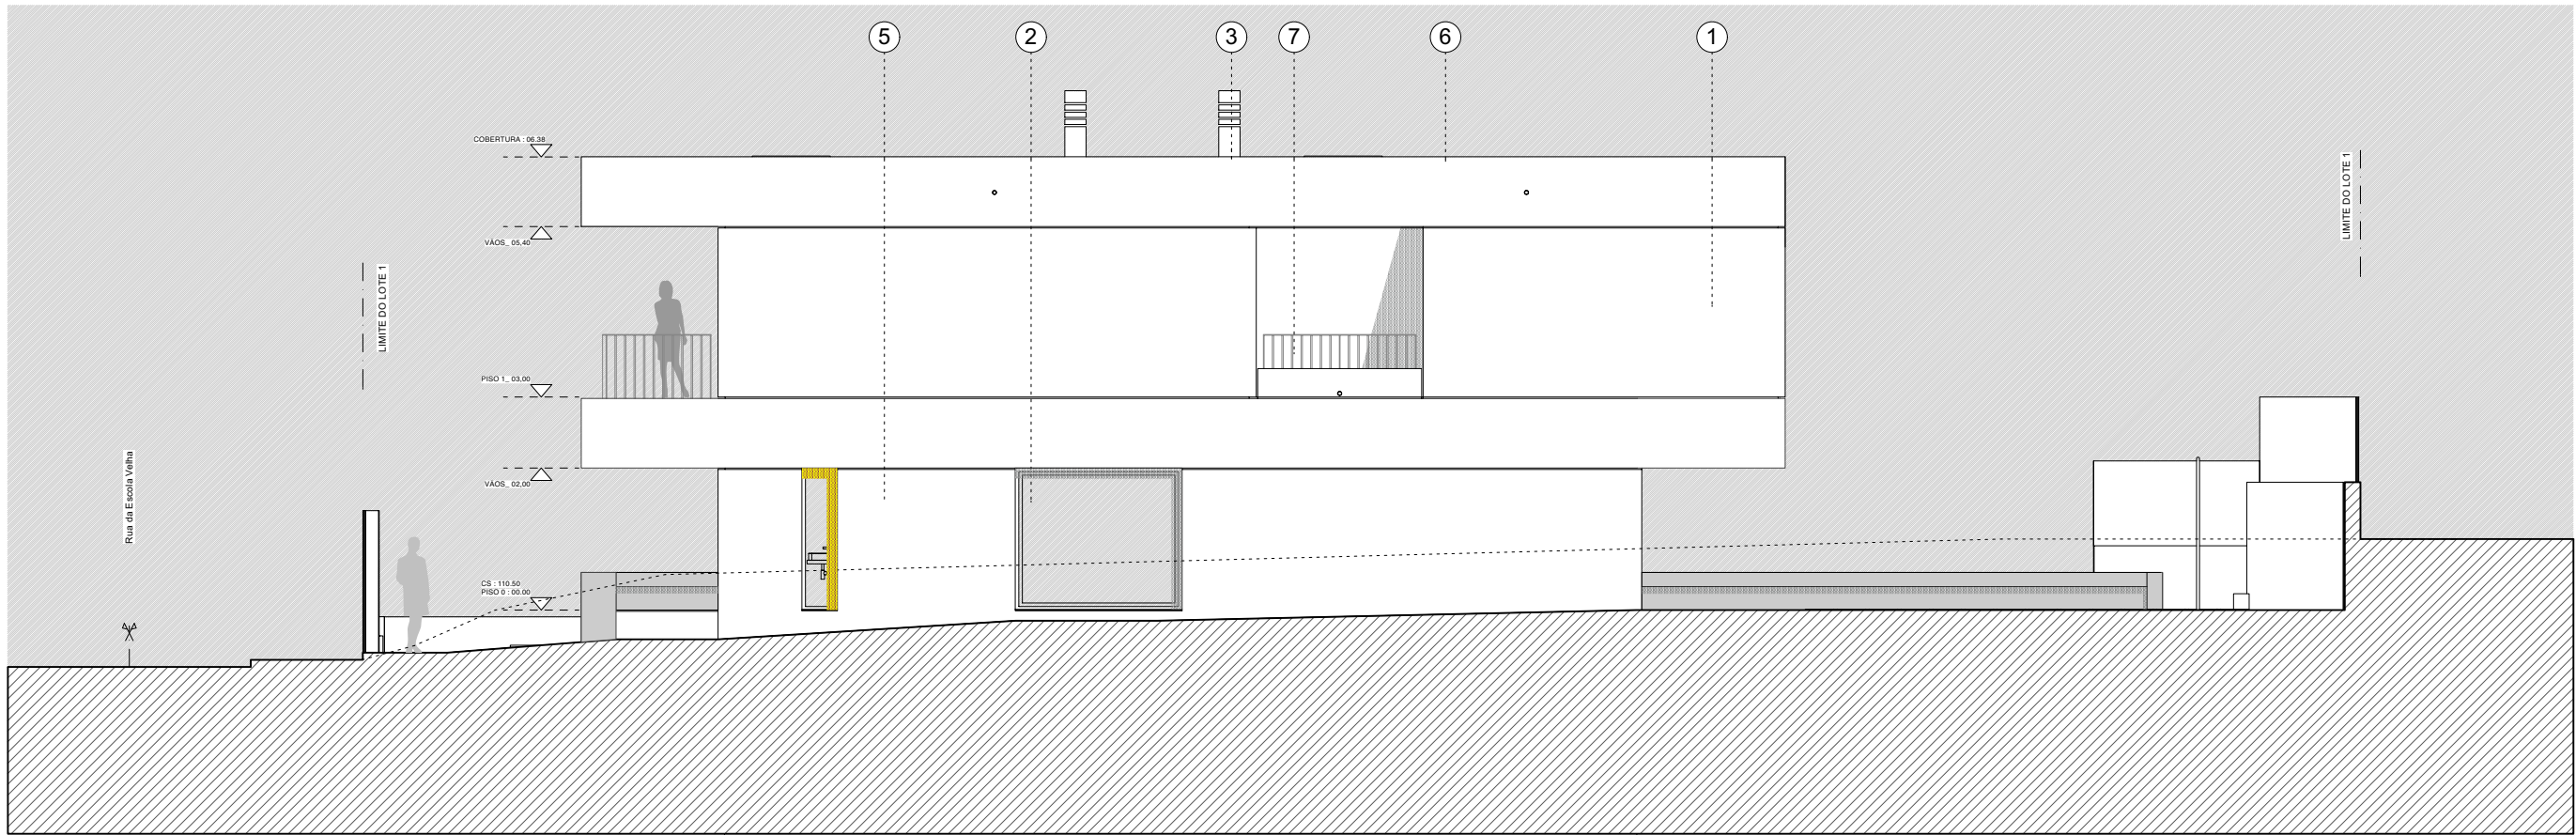


ALÇADO A POENTE
1:100

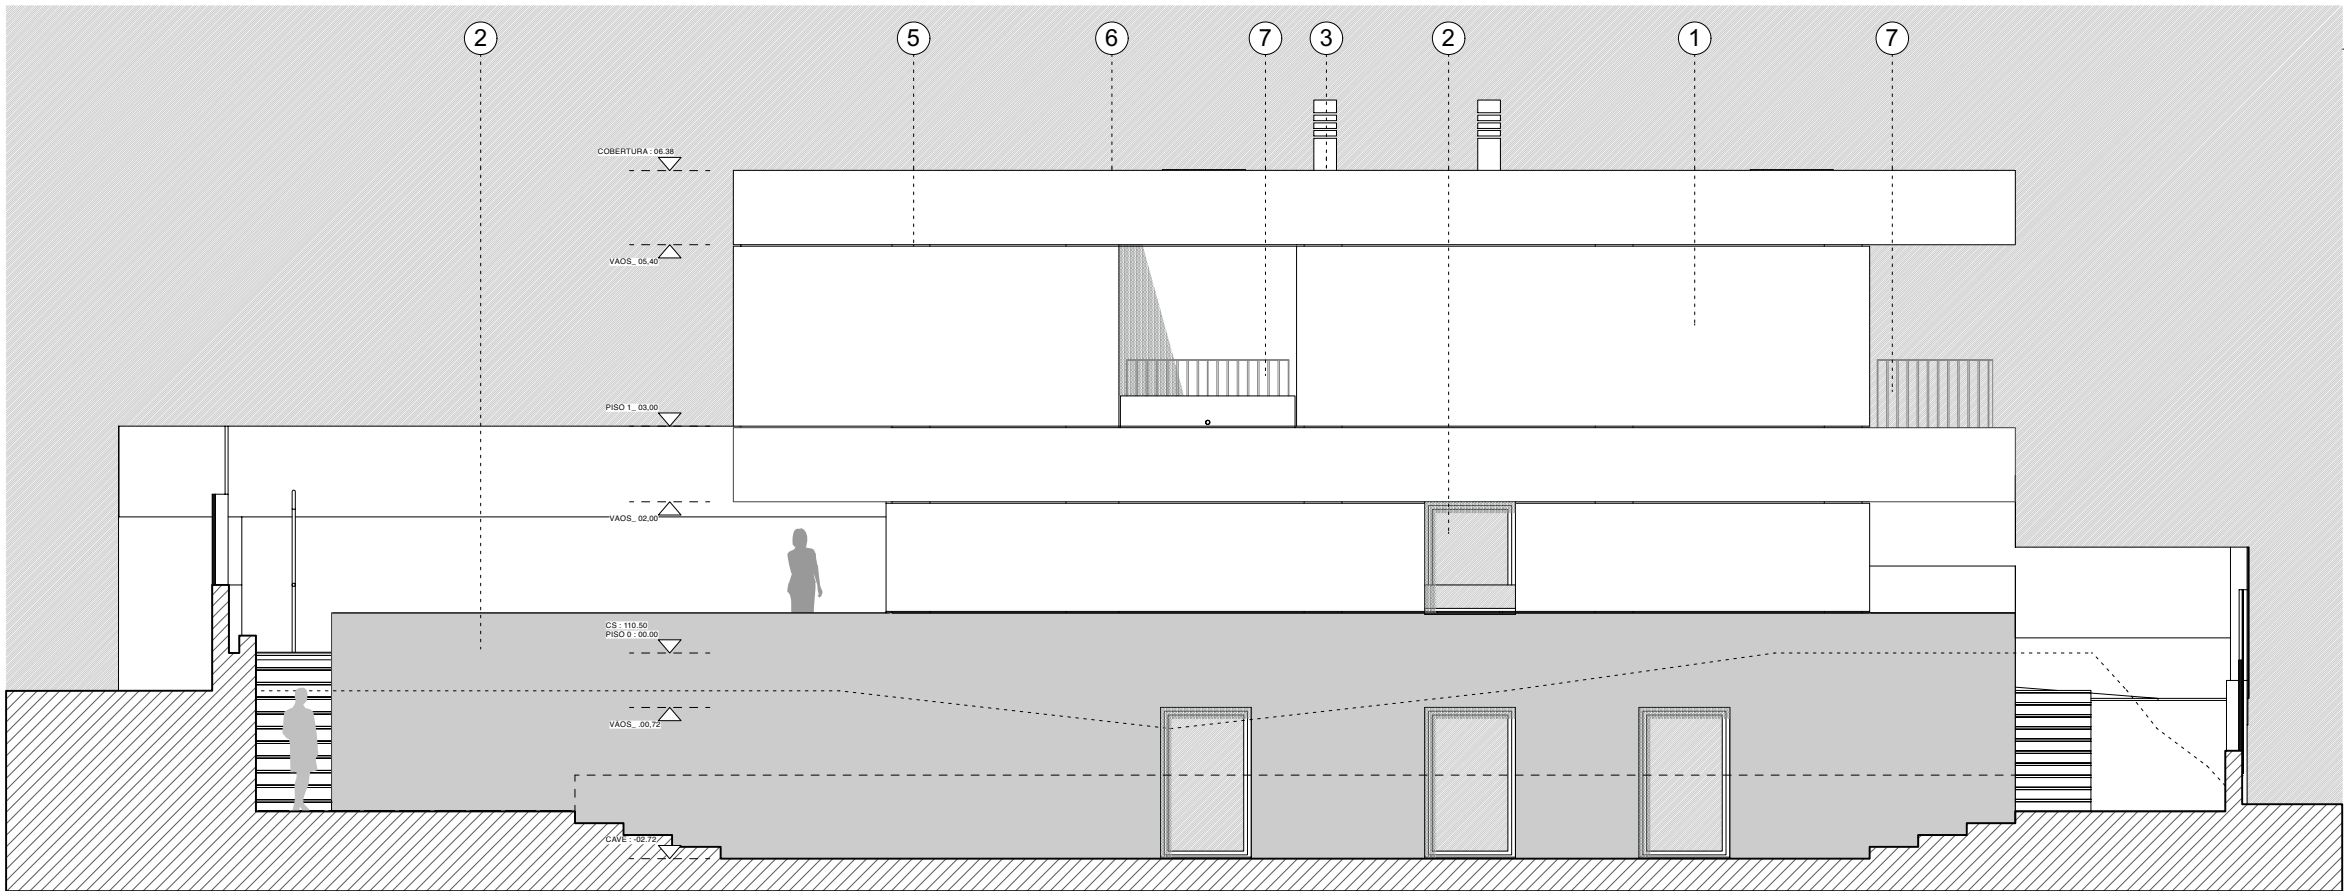

ALÇADO A NASCENTE
1:100

- ACABAMENTO DAS FACHADAS
1. SISTEMA CAPOTO PINTADO RAL 7044
 2. CAIXILHO E ALUMÍNIO ANODIZADO, ACETINADO A PRETO C/ VIDRO DUPLO
 3. CHAMINÉ EM AÇO METALIZADO E PINTADO A RAL 7044
 4. REBOCO CINZA
 5. PERFIL U 20X20MM
 6. RUFO METÁLICO DESPOLIDO
 7. GUARDA EM FERRO METALIZADO E PINTADO RAL 7044

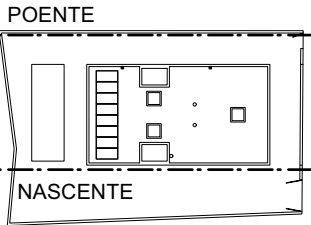

paulopedroso.arq.

R. FRANCISCO DE HOLANDA, 15 1º E. 1600-087 LISBOA
TEL: 917 206 869 - inoxidar@gmail.com

REQ: JÚLIO P.G.O. DA SILVA CARVALHO

LOCAL: RUA DA ESCOLA VELHA - LOTE 1
BICESSE

PROJECTO: HABITAÇÃO UNIFAMILIAR - LICENCIAMENTO- ARQUITECTURA


DESENHO: ALÇADO NASCENTE E POENTE

0 1 2 3 4 5m


DATA: 01-2024

ESCALA: 1:100


DESENHO: Nº 07
Folha: 07 De: 13

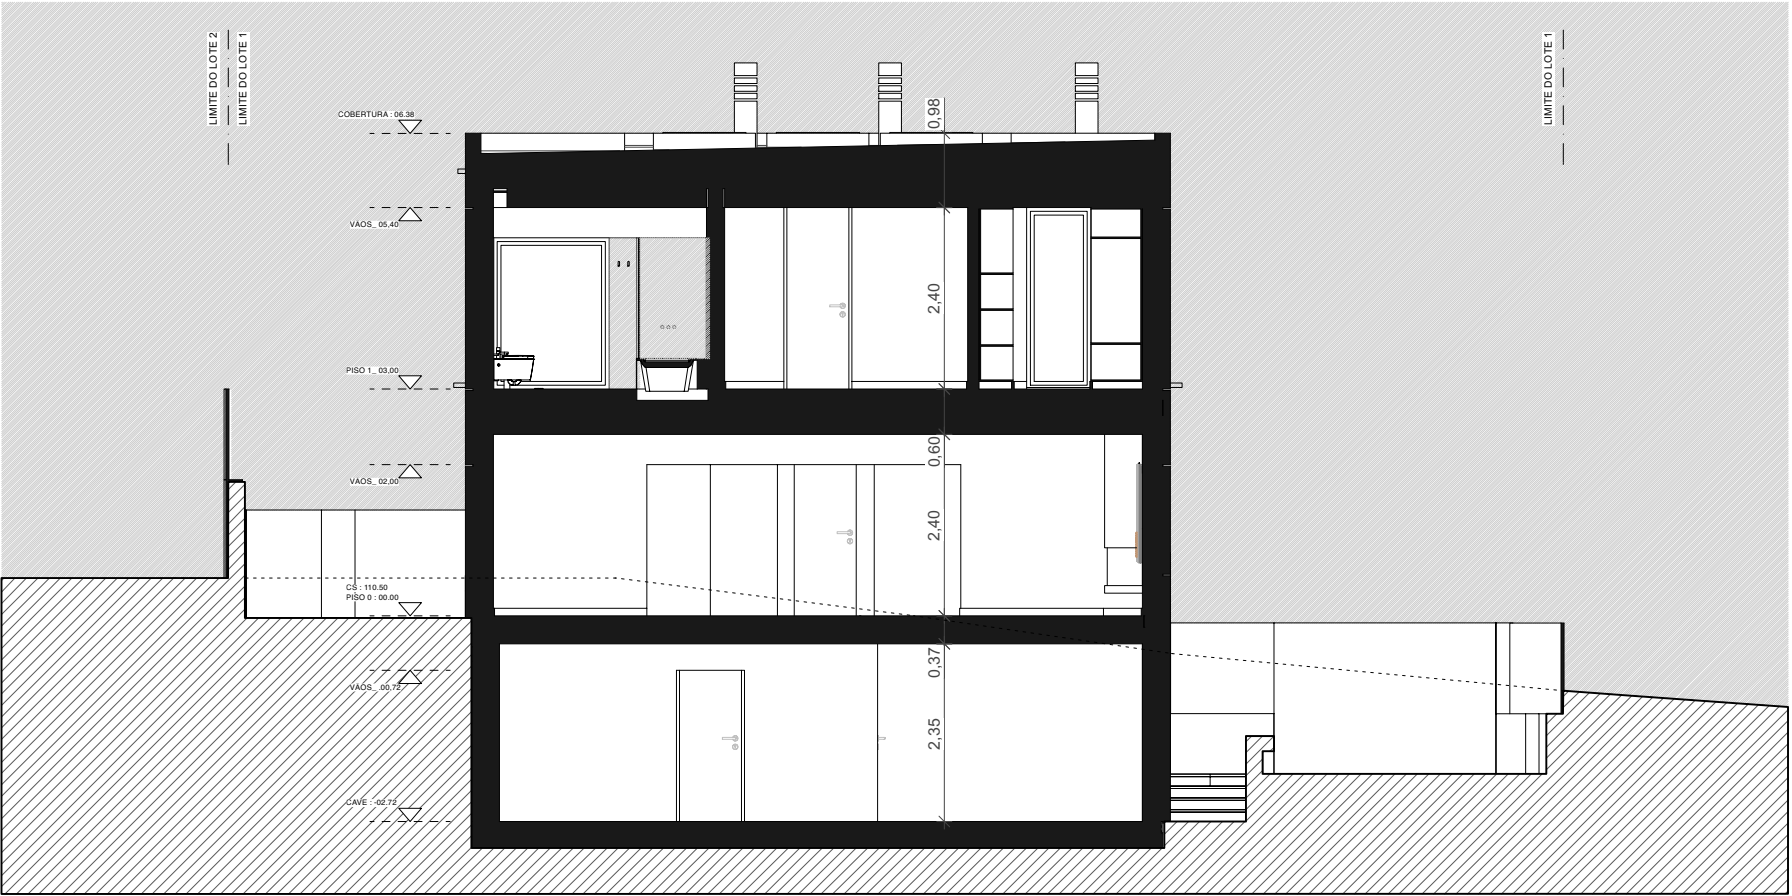

CORTE A
1:100

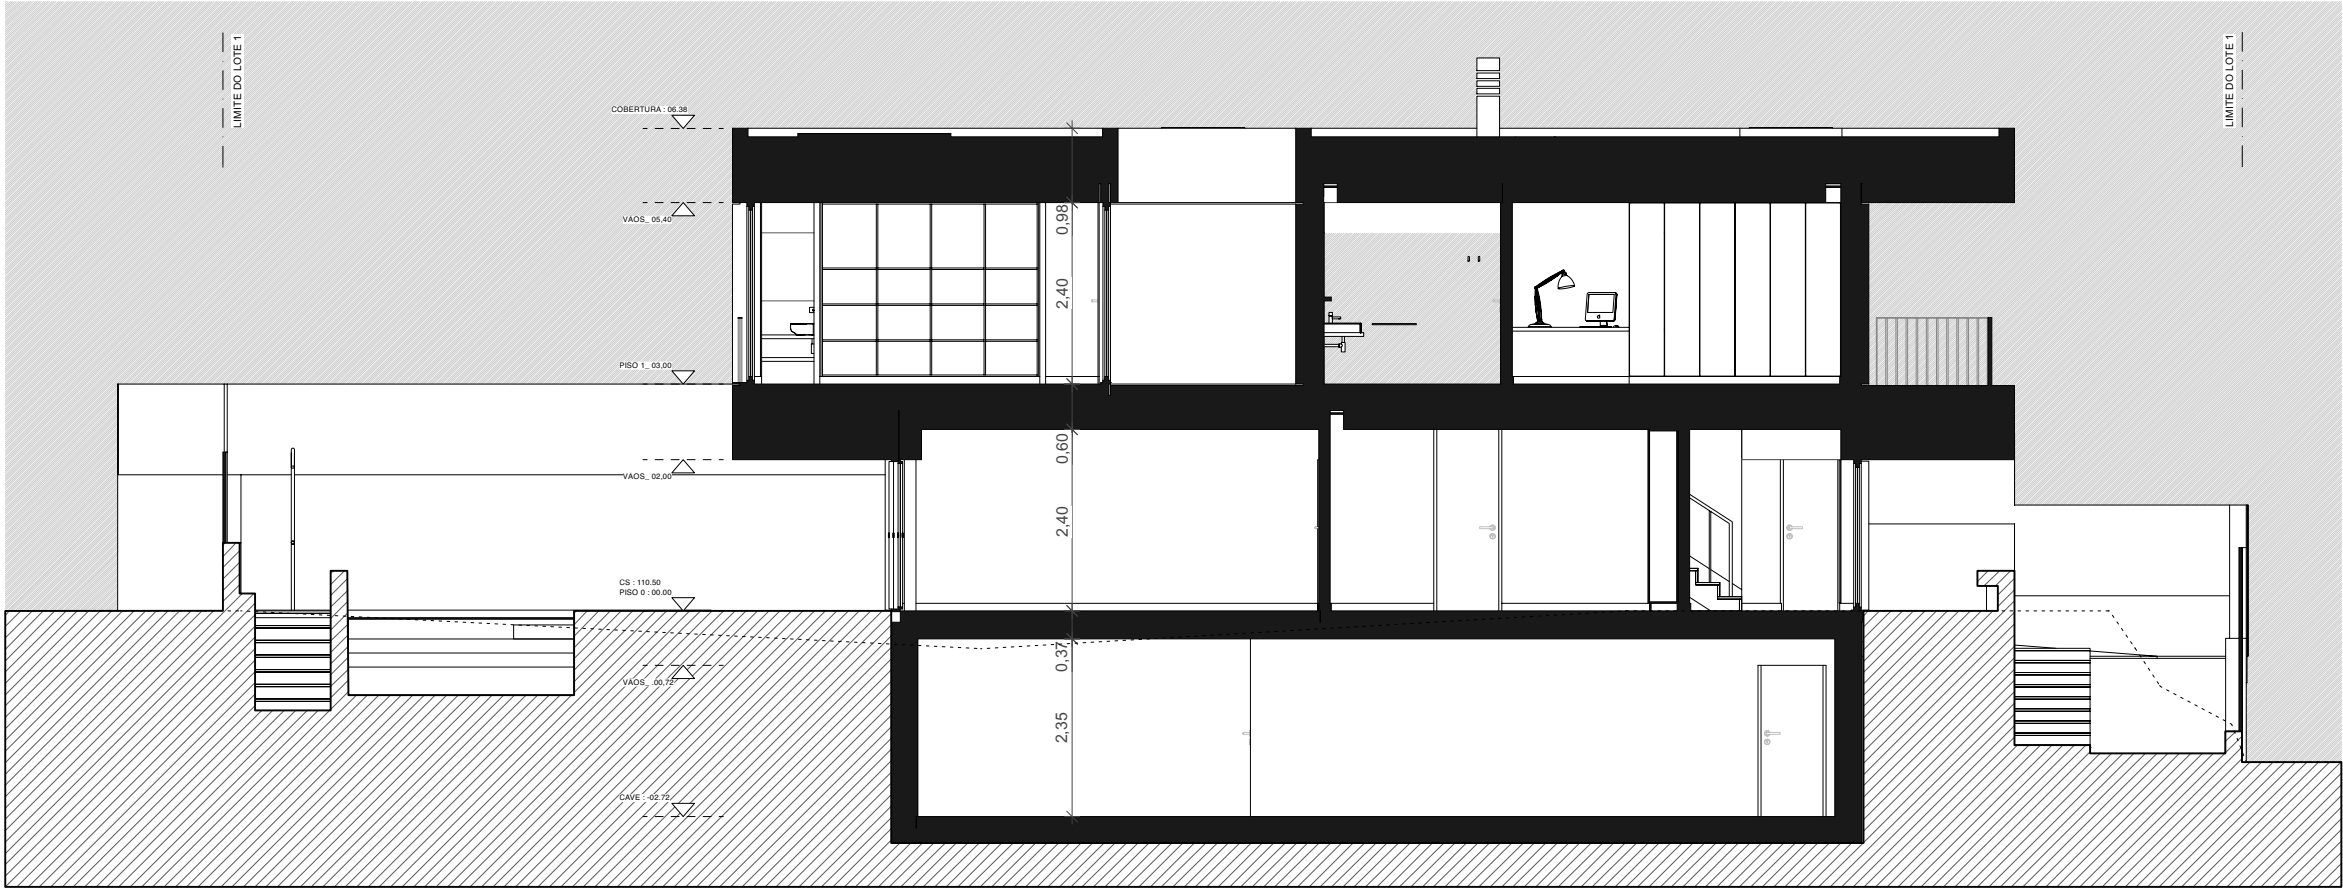


CORTE 1
1:100

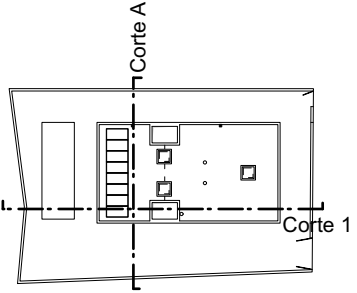





CORTE B
1:100

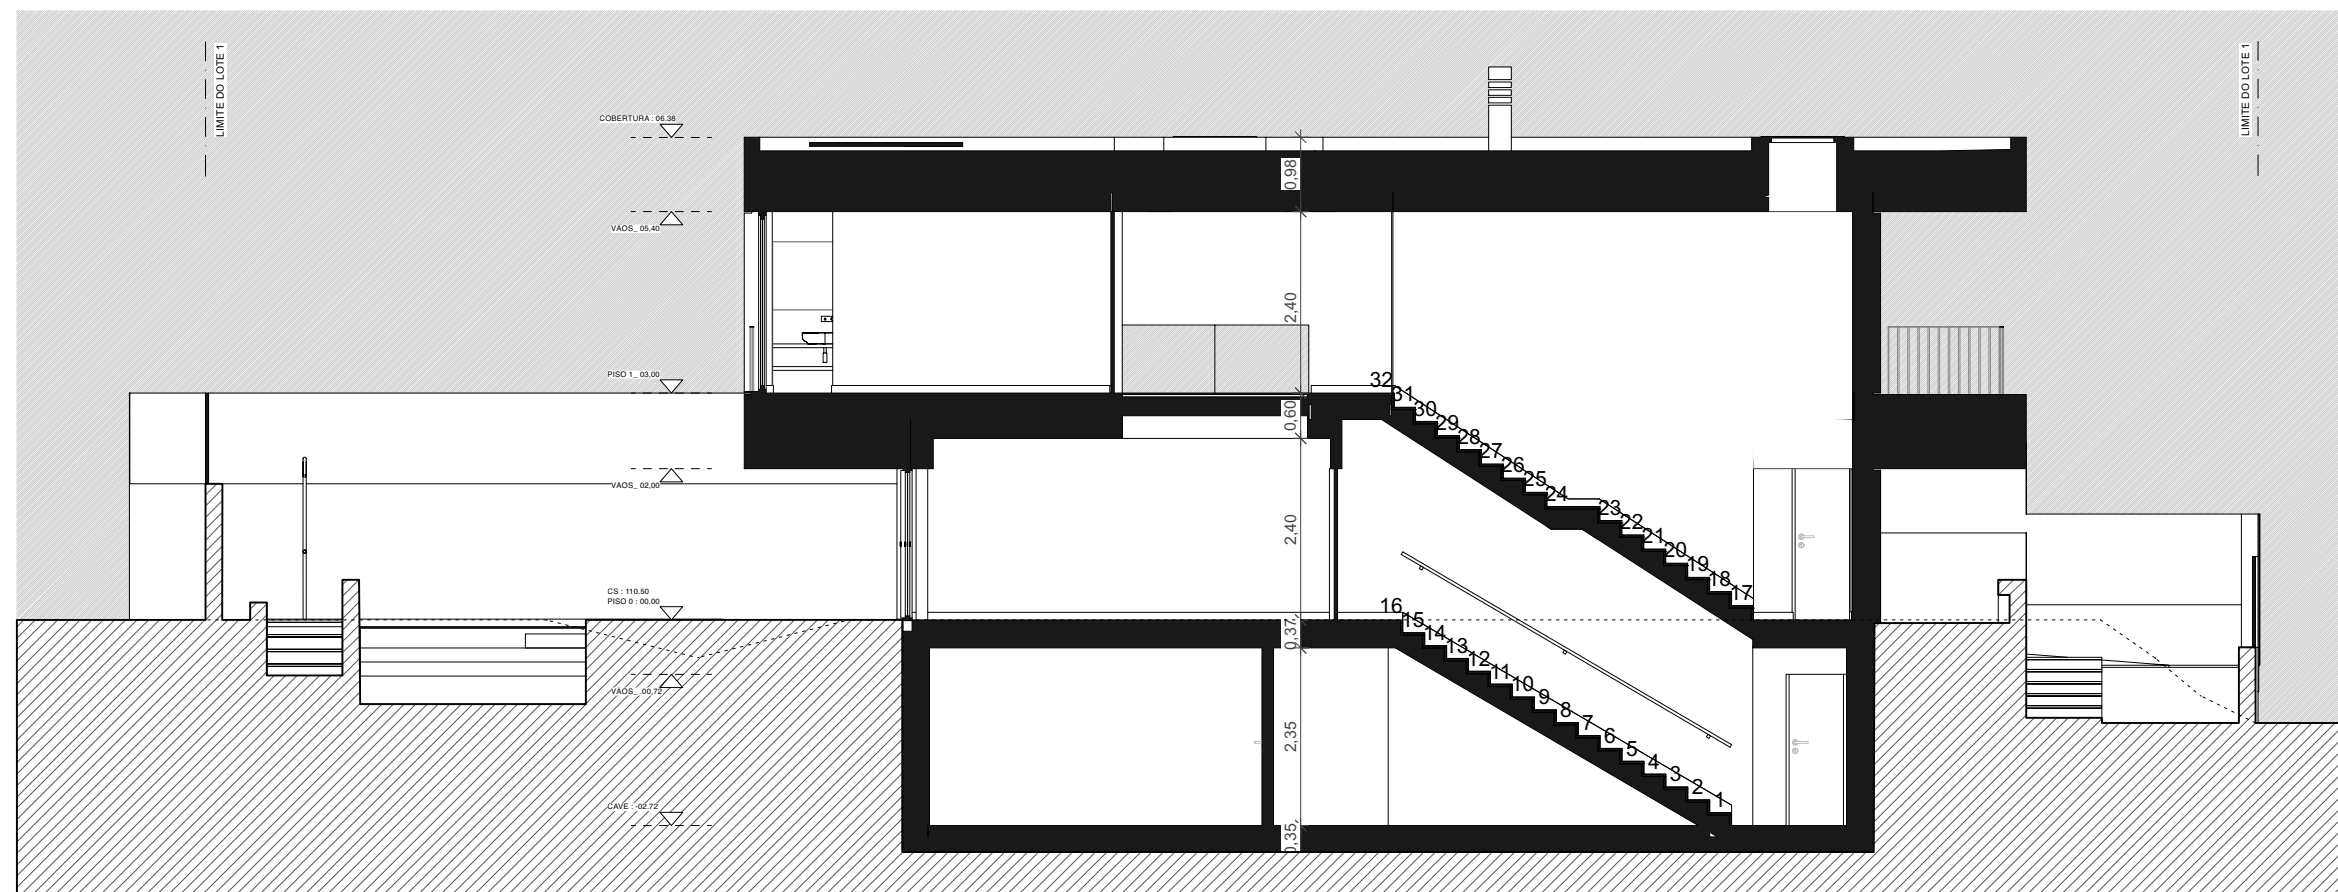

CORTE 2
1:100

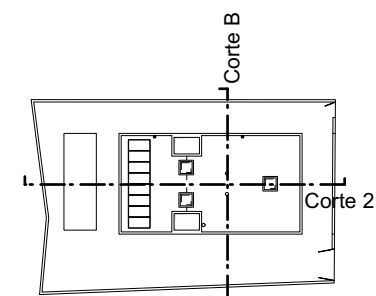

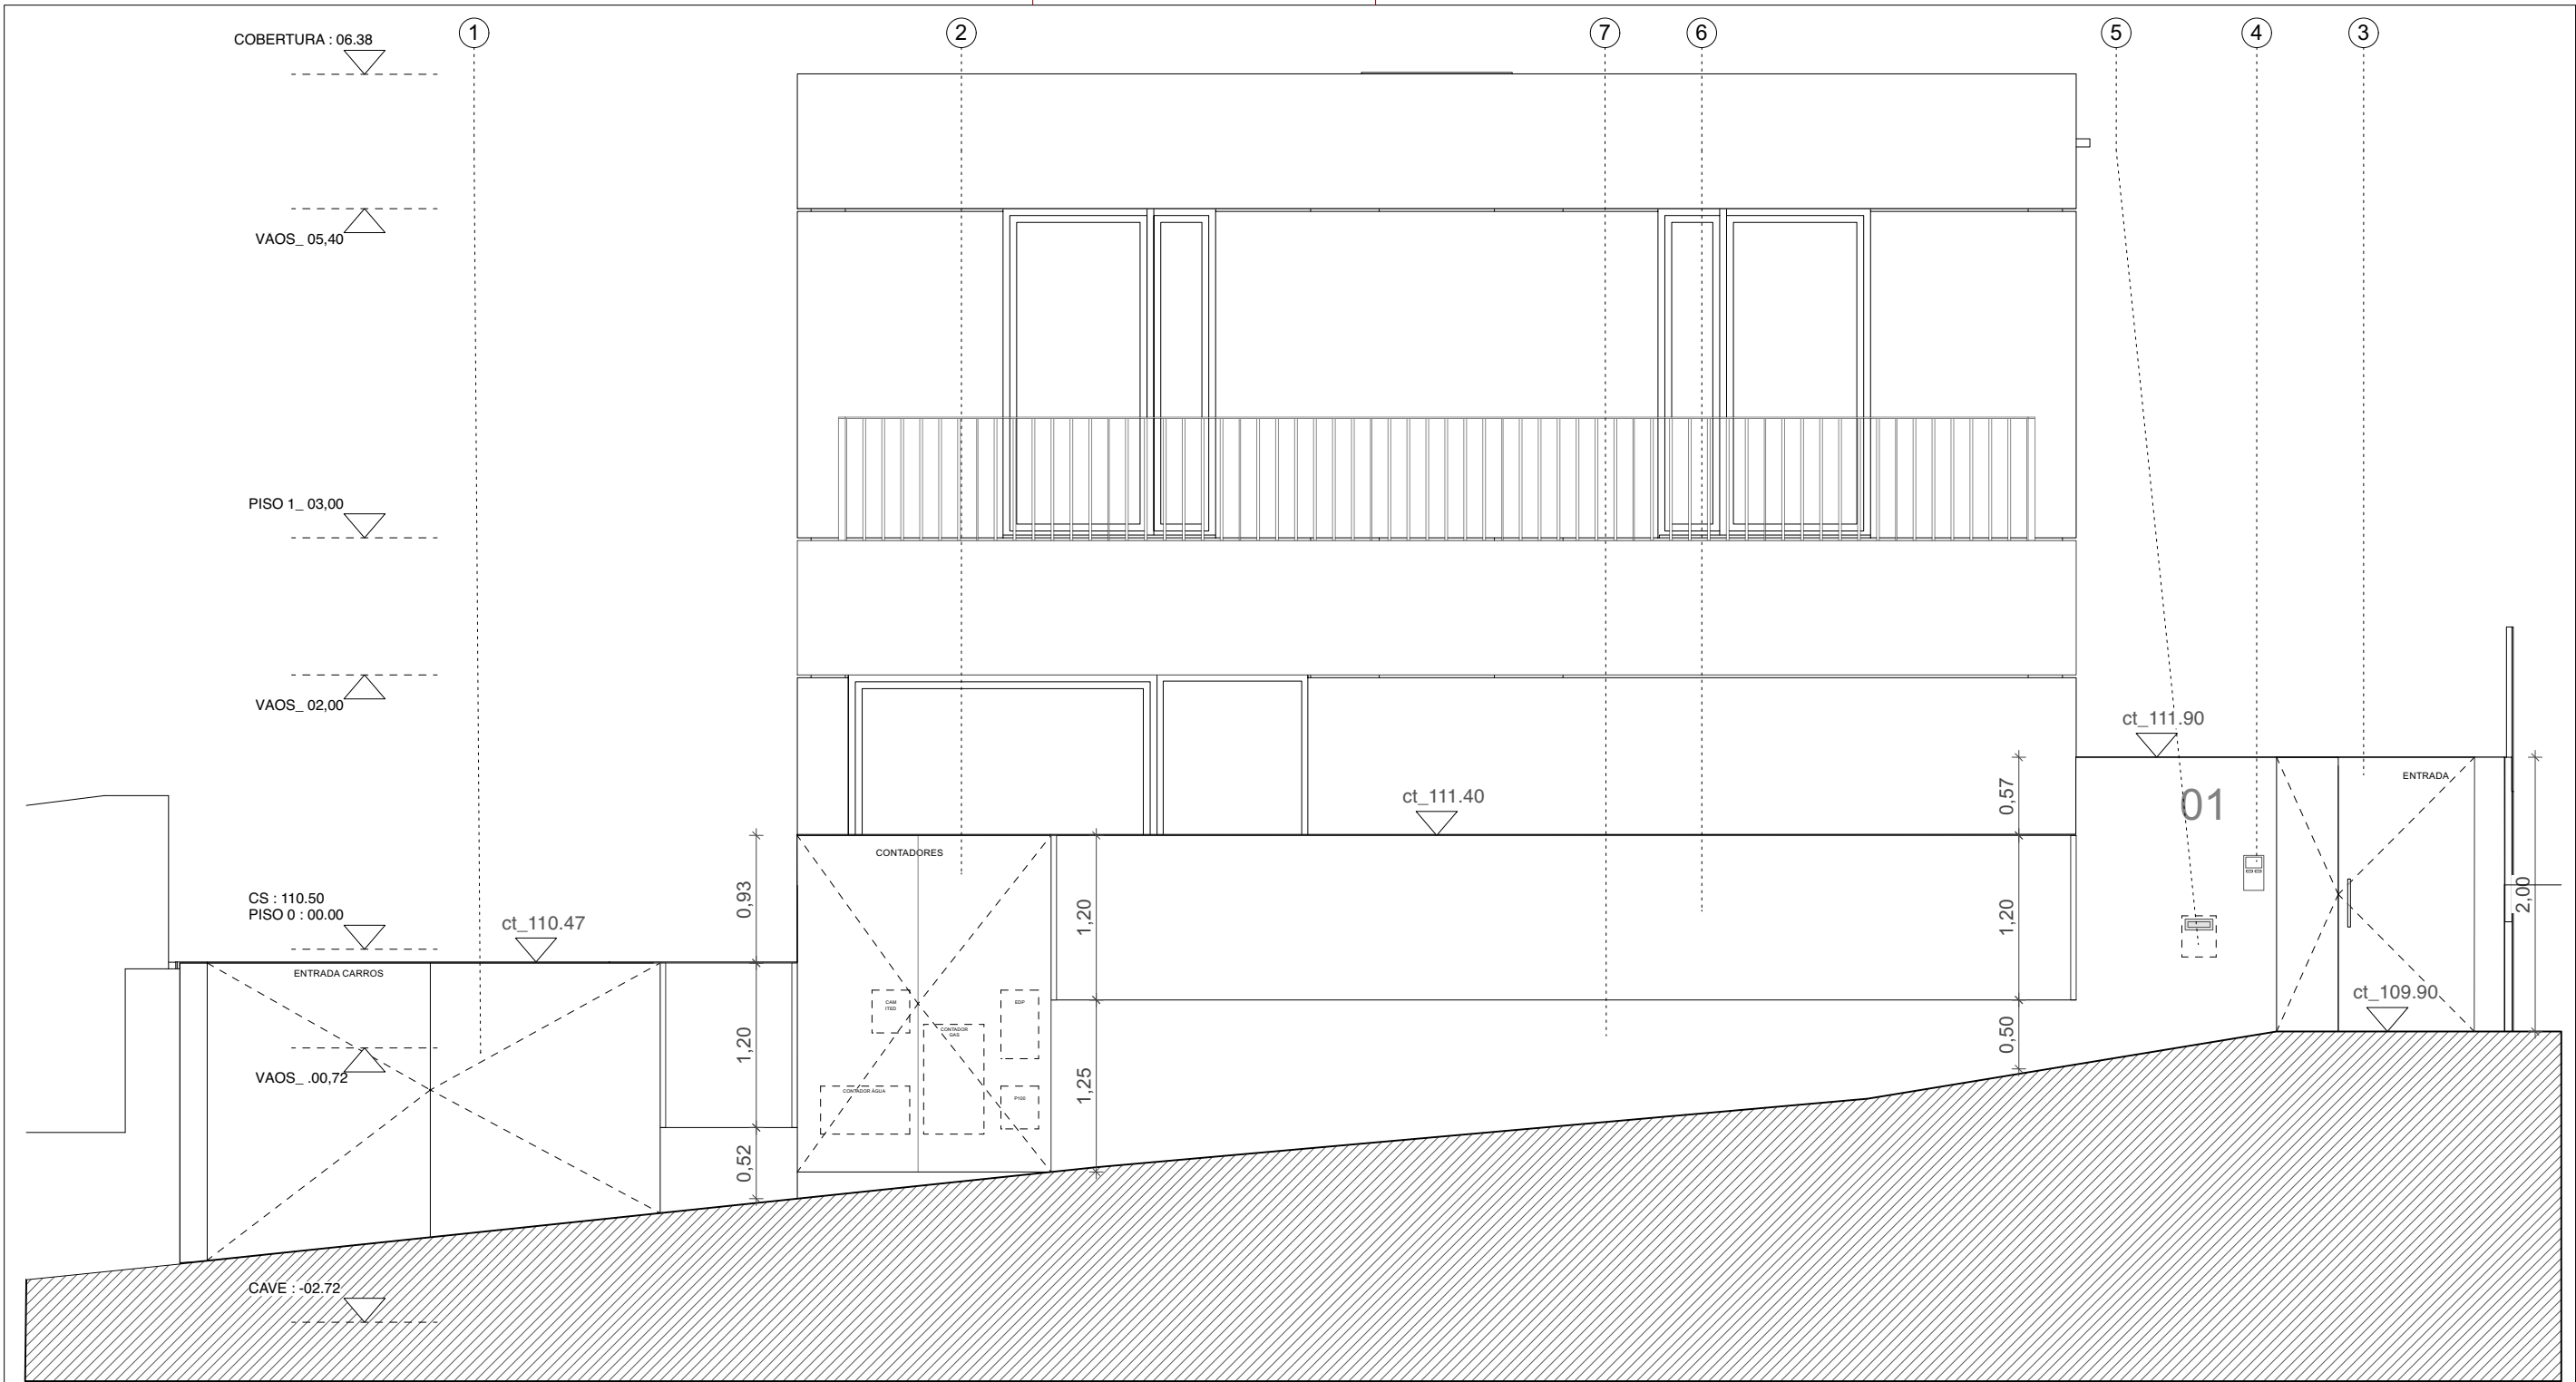

LEGENDA DO MURO CONFINANTE COM A VÍA PÚBLICA

PLANTA

PORMENOR DE CAIXA DE CORREIO

CAIXA DE CORREIO COM 30cm (altura) 25cm (largura) 20 cm (profundidade) - PORTINHOLA DE ACESSO PELO LADO DE DENTRO

MURO CONFINANTE COM A VIA PUBLICA

1:50

CORTE

ALÇADO PELA RUA

PORTA P01/B

Qtd. 1

ENTRADA

ABERTURA: BATENTE
MATERIAL: Madeira maciça
DIMENÇÕES: 1.05x200cm
ARO: fixo, de remate de topo de parede

FERRAGENS:
3 und Dobradiças Tupai


2 puxadores em inox satinado Tupai refª 2629

Fechadura de 3 pontos de fecho Batista Gomes refª F.535.1.03


Visor em inox satinado Tupai refª 975

batente Tupai ref.1699


Vedante retráctil no topo

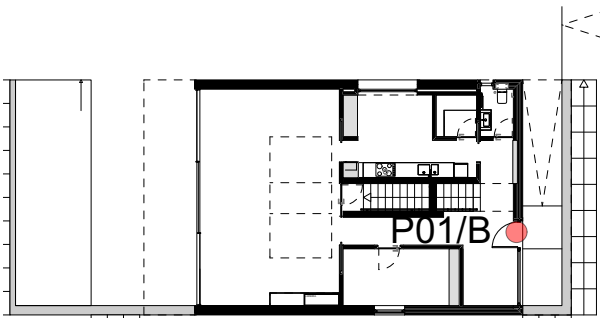


PLANTA PISO 0
1:300

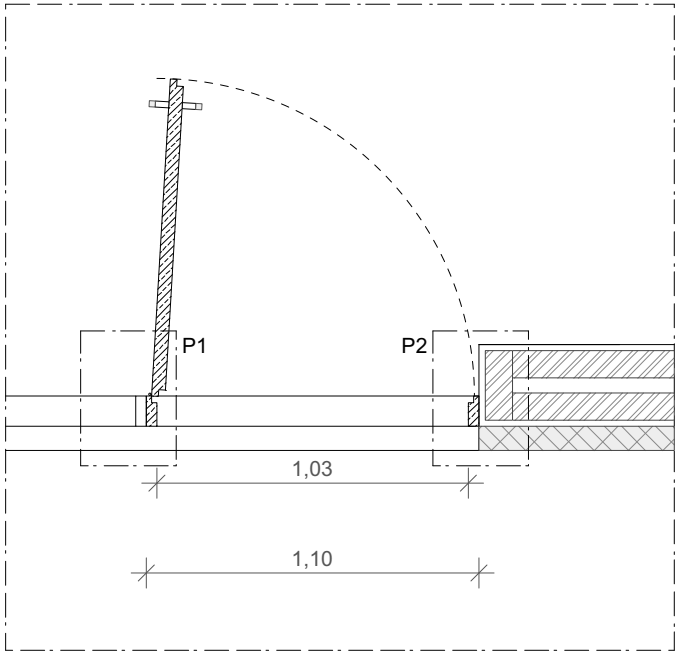

PLANTA

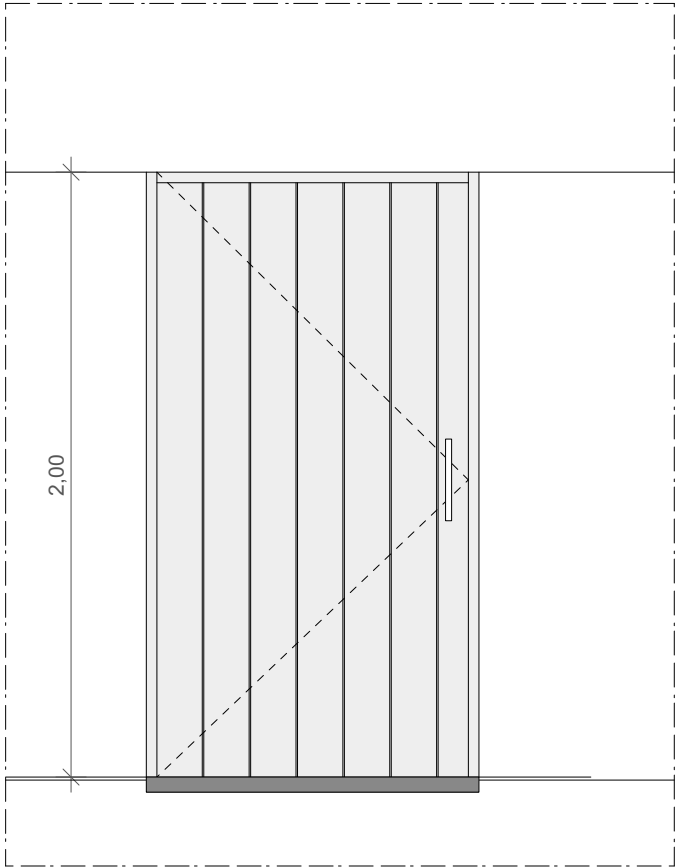

ALÇADO

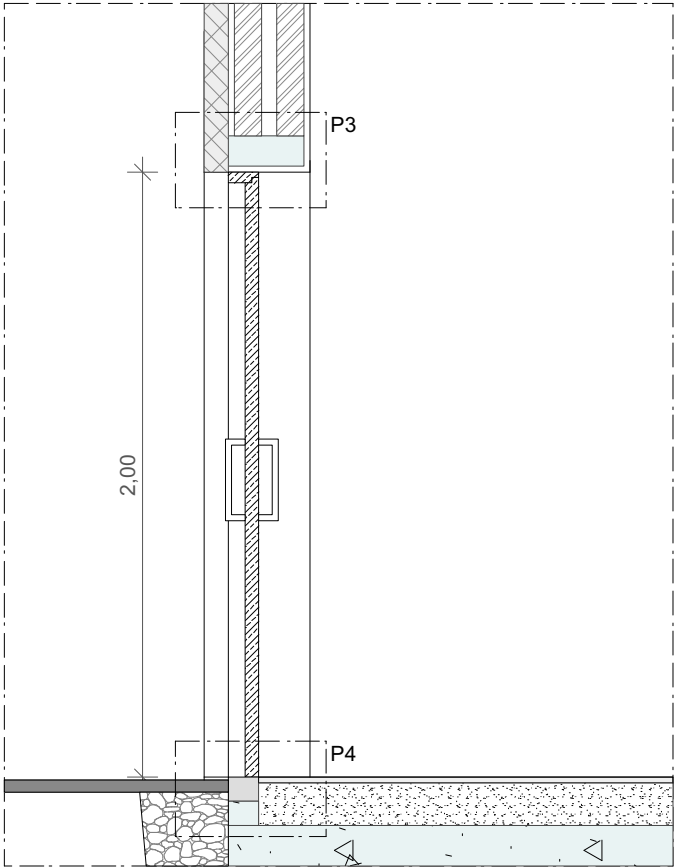


CORTE



LEGENDA DE MATERIAIS

- BETÃO ARMADO
- REBOCO/ESTUQUE
- CAPOTO
- IMPERMEABILIZAÇÃO
- TIJOLO FURADO
- ISOLAMENTO TÉRMICO


P3
1:5

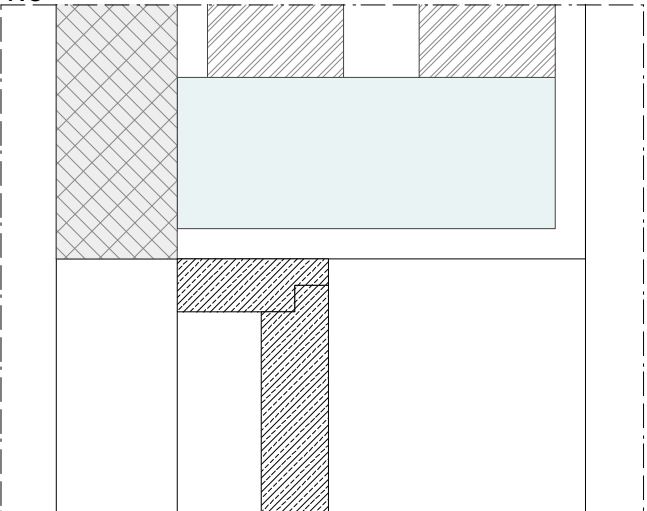

P4
1:5

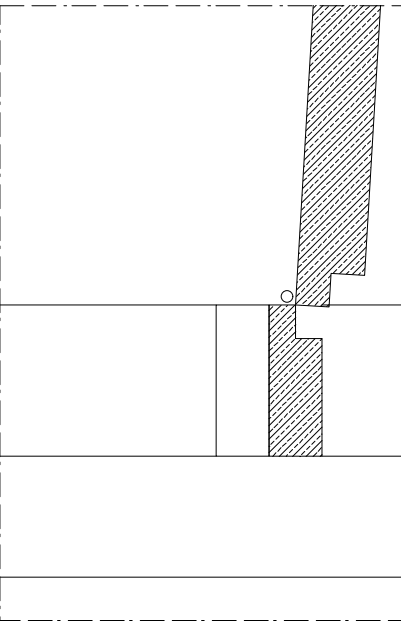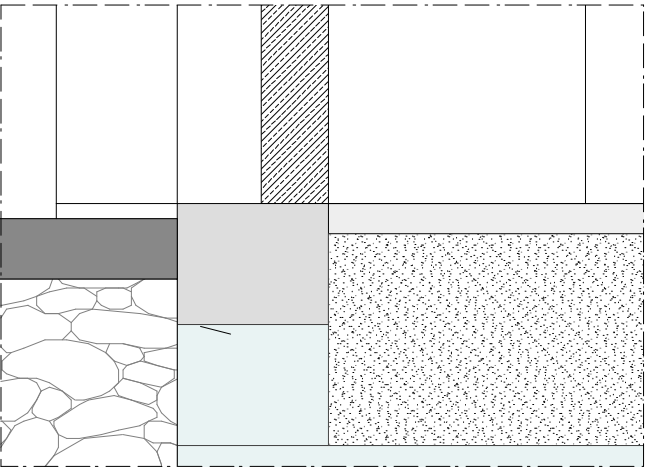

P1
1:5

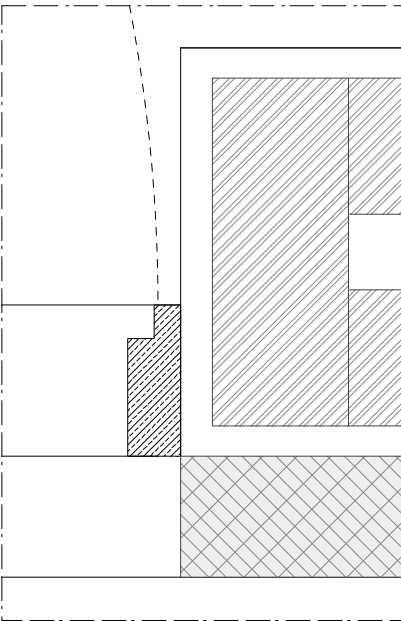

P2
1:5